


A5-5

Kaina pagal užklausą

Aukštas	5 a.	Balkono plotas	6,23 m²
Kambarių sk.	4 kamb.	Tipas	Butas
Plotas	96,81 m²	Etapas	1
		Savybės	Per kelis aukštus, Su aukštomis lubomis

Vieta aukšte

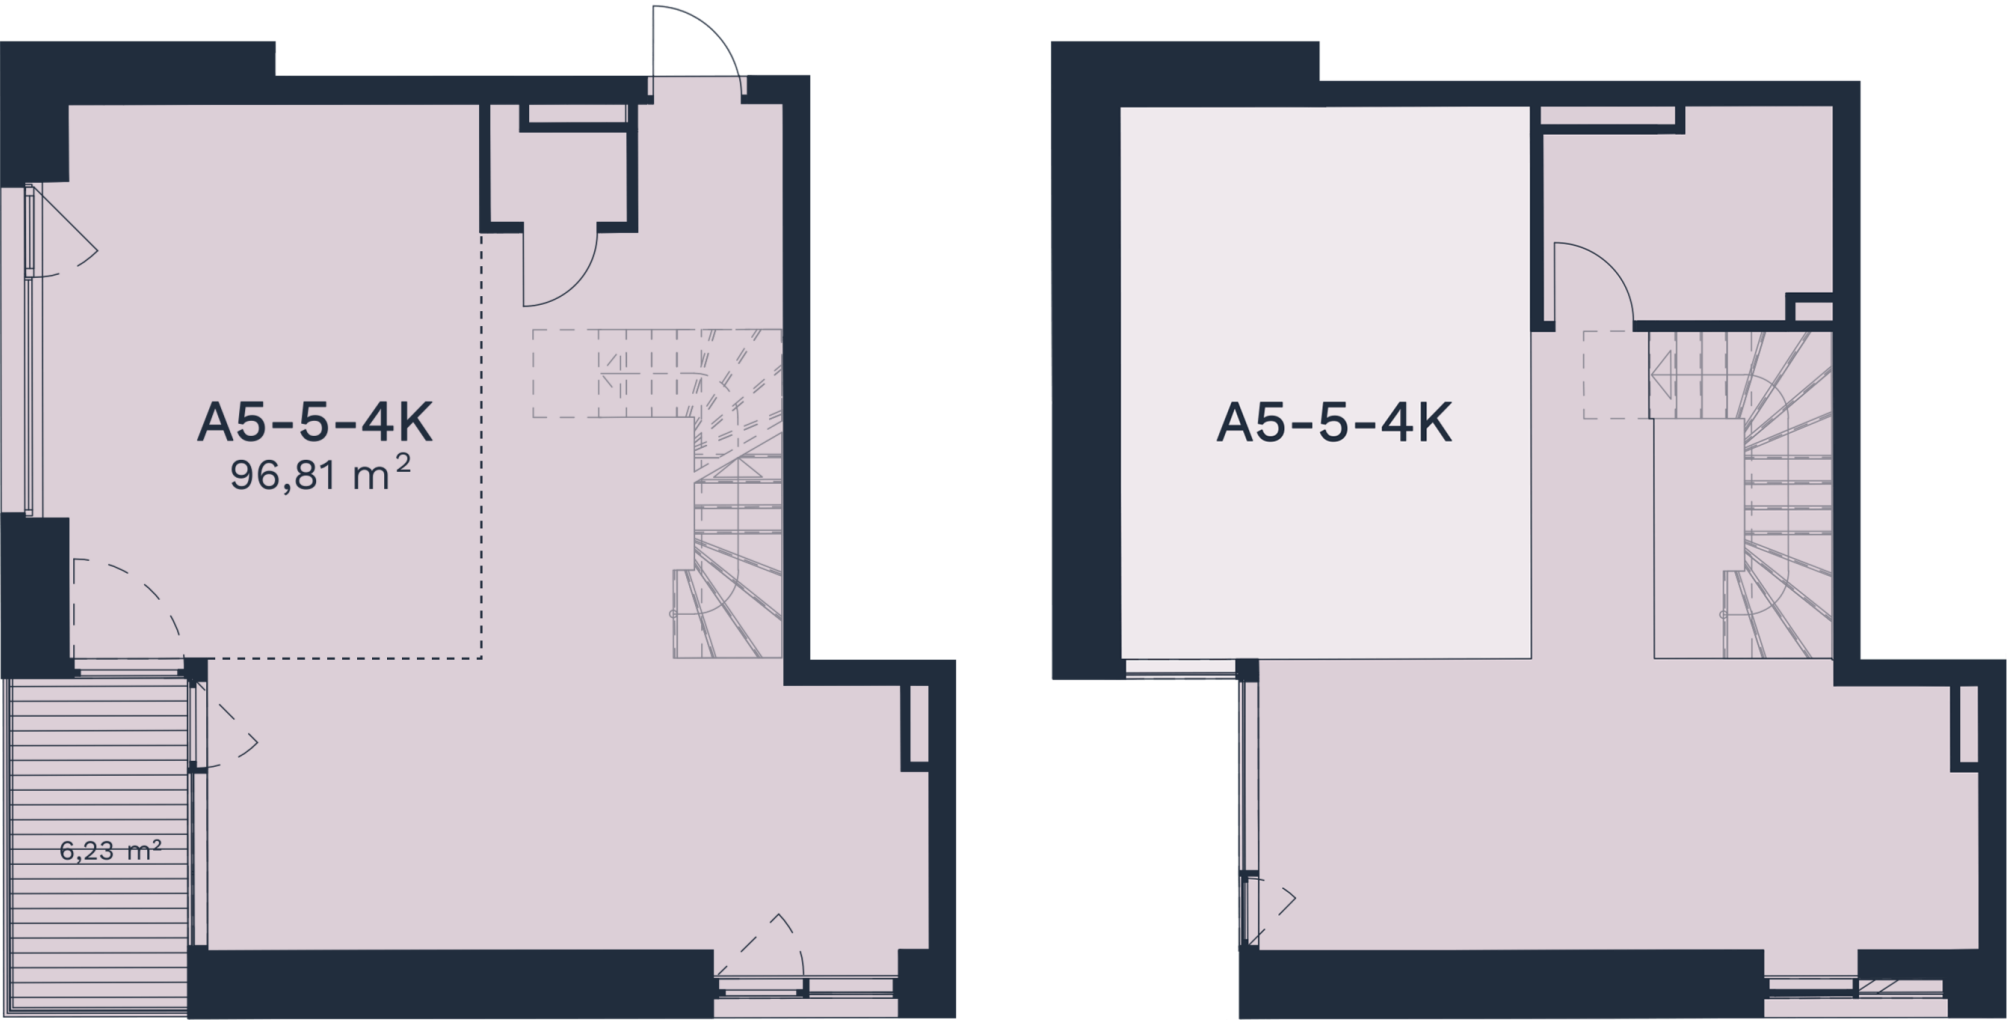

Kontaktai

+370 660 29107 pardavimai@realco.lt