


B-5-2

Teirautis kainos

Aukštas	5 a.	Balkono plotas	8,81 m ²
Kambarių sk.	5 kamb.	Tipas	Butas
Plotas	143,10 m ²		Per kelis
Kryptis	Šiaurė - Rytai	Savybės	aukštus, Su
			aukštomis
			lubomis

Vieta aukšte

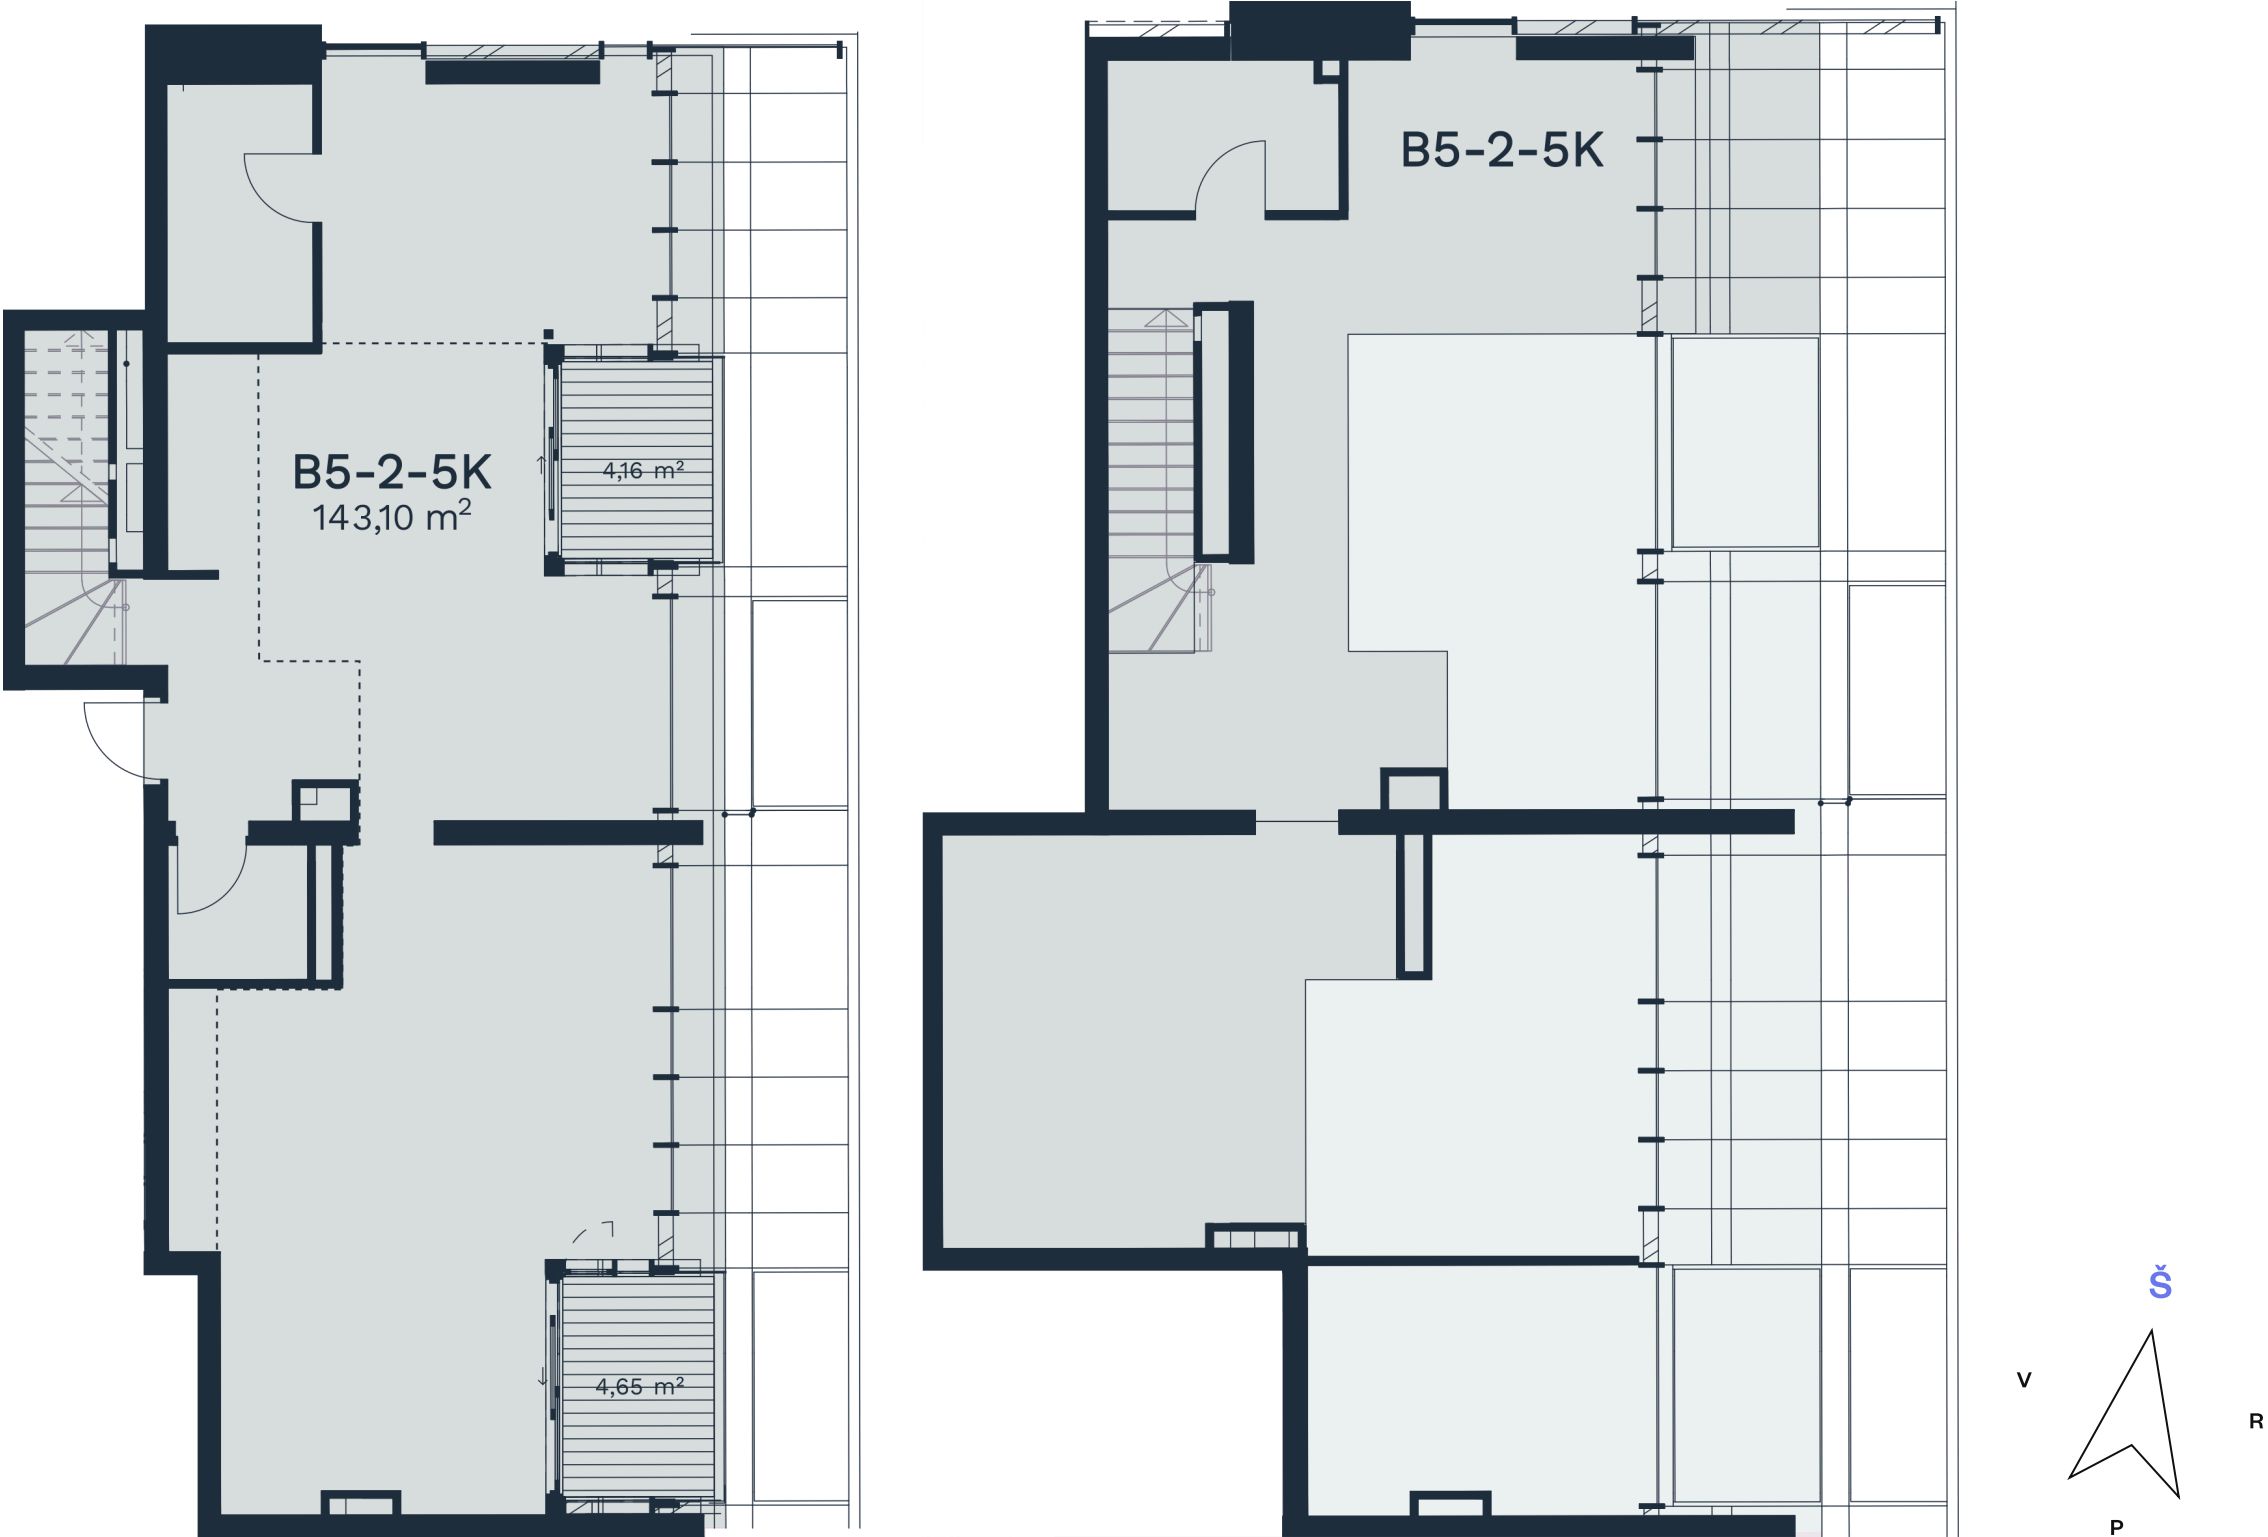

Kontaktai

+370 660 29107 pardavimai@realco.lt