


B5-2

Kaina pagal užklausą

Aukštas	5 a.	Balkono plotas	8,81 m ²
Kambarių sk.	5 kamb.	Tipas	Butas
Plotas	143,10 m ²	Etapas	1
		Savybės	Per kelis aukštus, Su aukštomis lubomis

Vieta aukšte

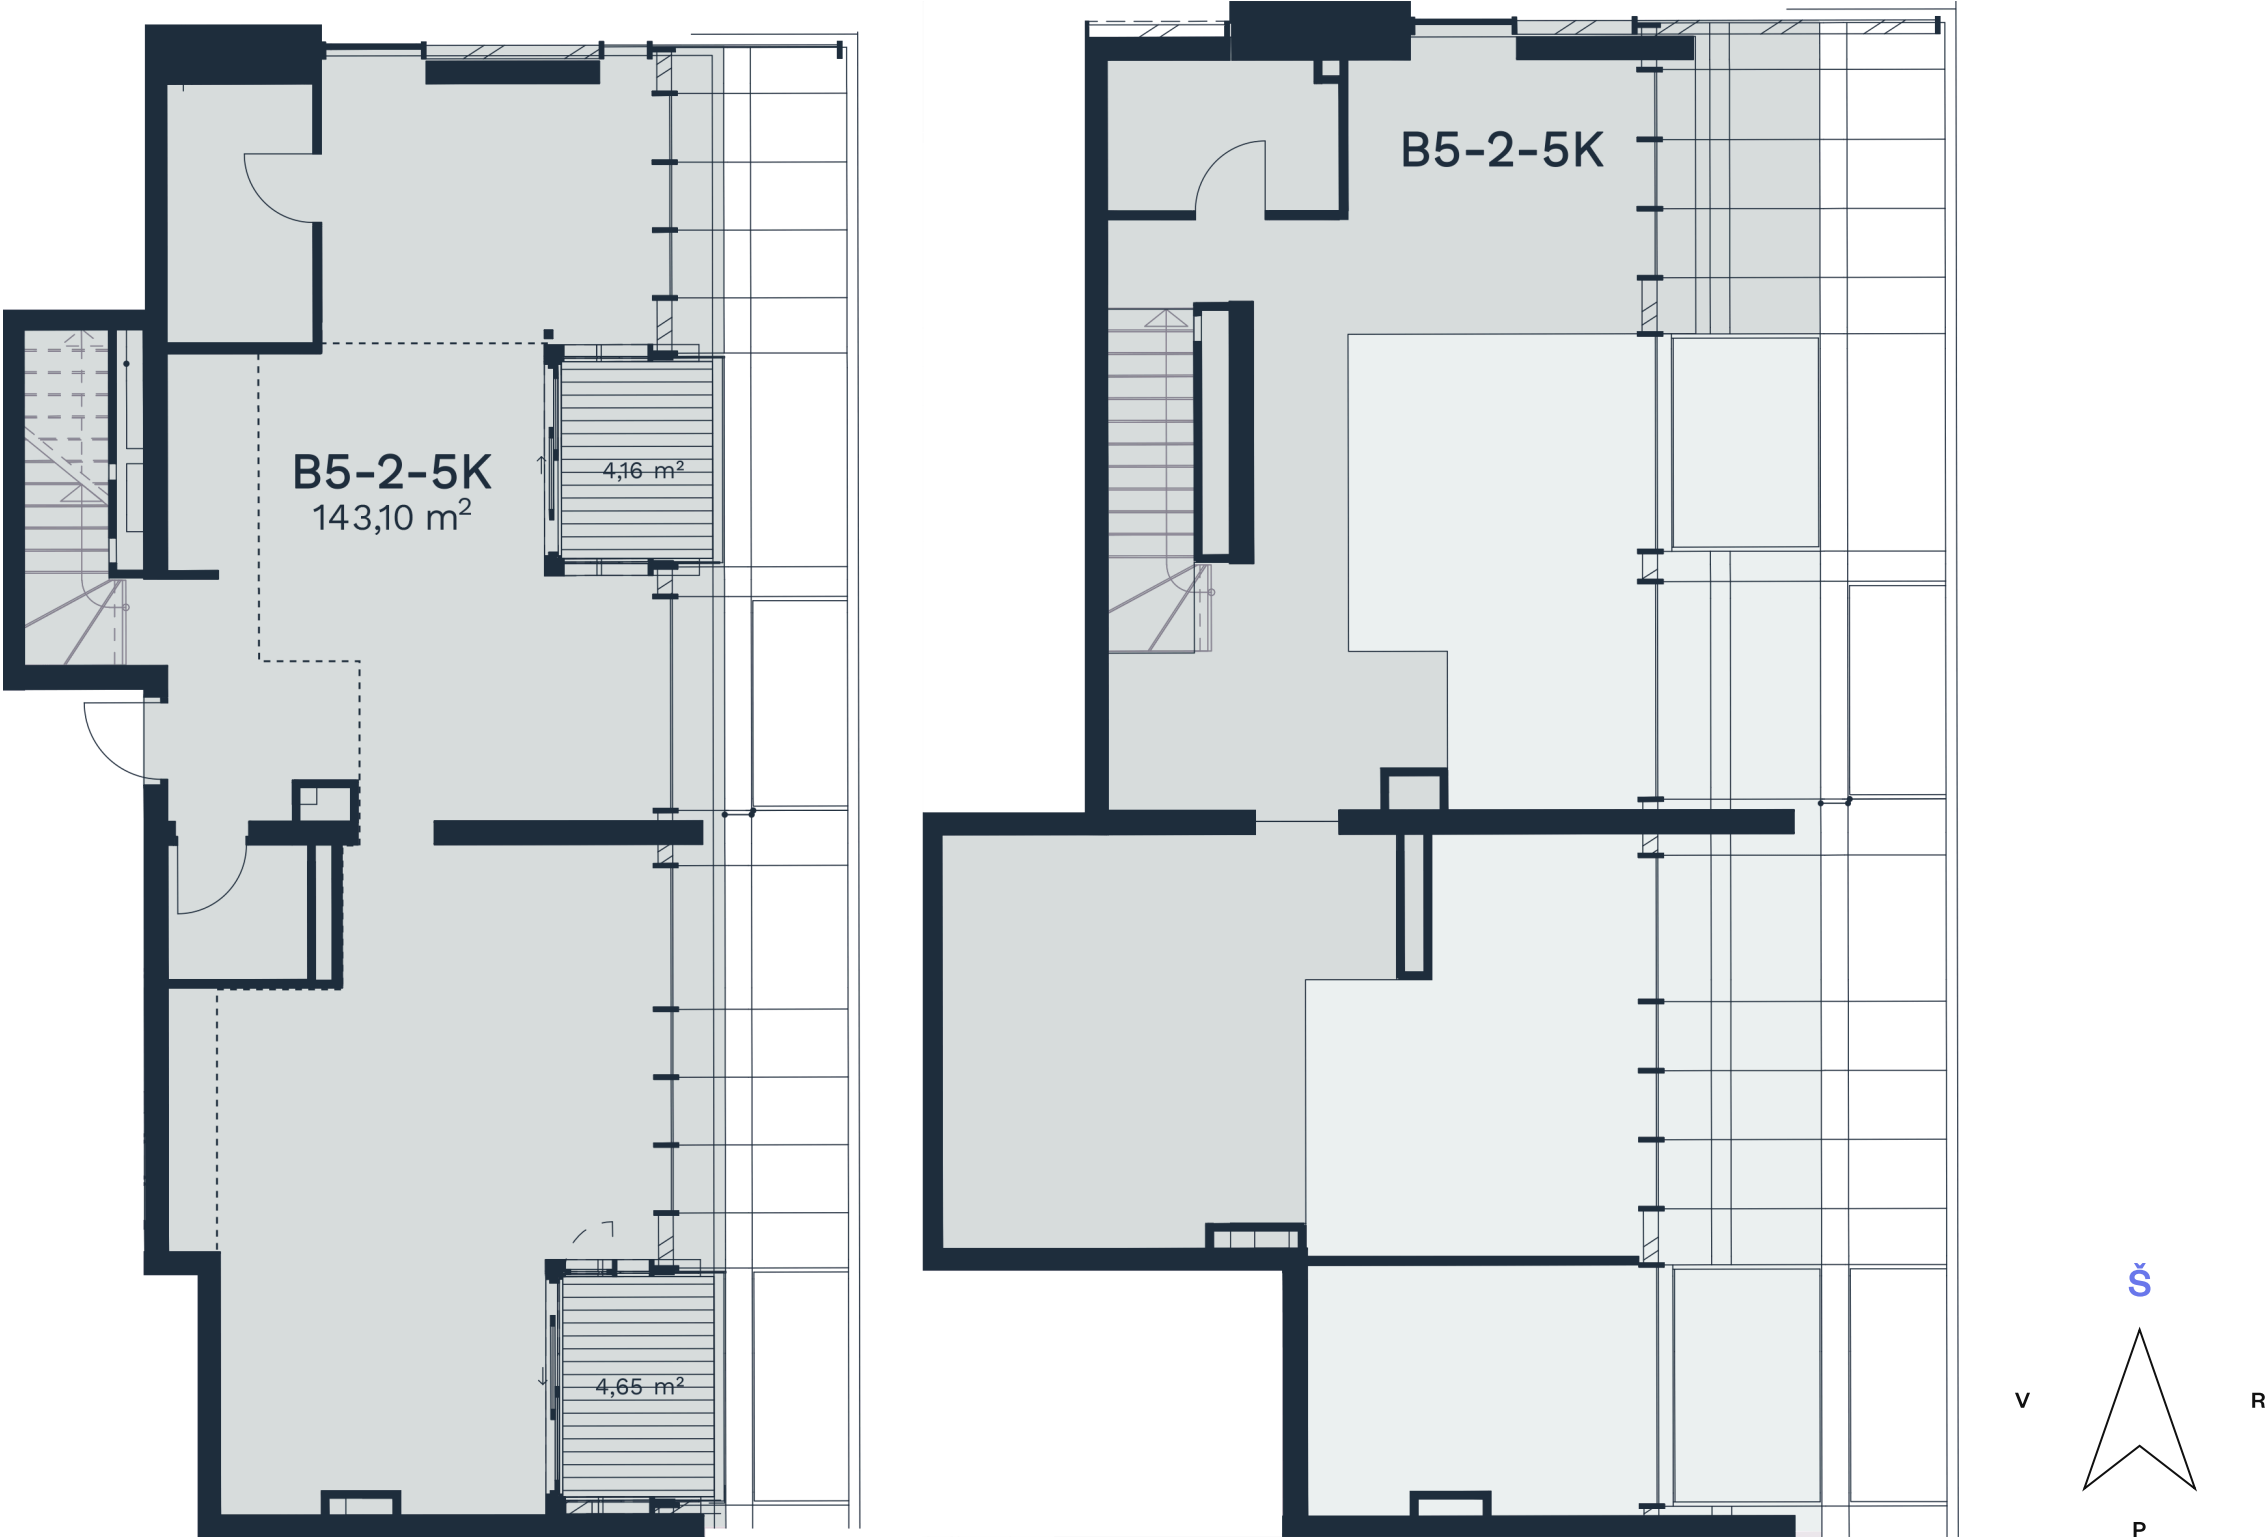

Kontaktai

+370 660 29107 pardavimai@realco.lt