
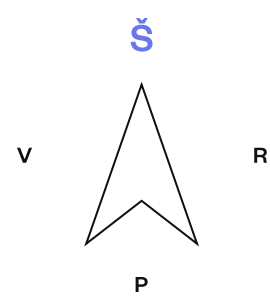


C1-4

Kaina pagal užklausą

Aukštas	1 a.	Terasos plotas	8,29 m²
Kambarių sk.	3 kamb.	Tipas	Butas
Plotas	70,73 m²	Etapas	1
		Savybės	Su terasa

Vieta aukšte

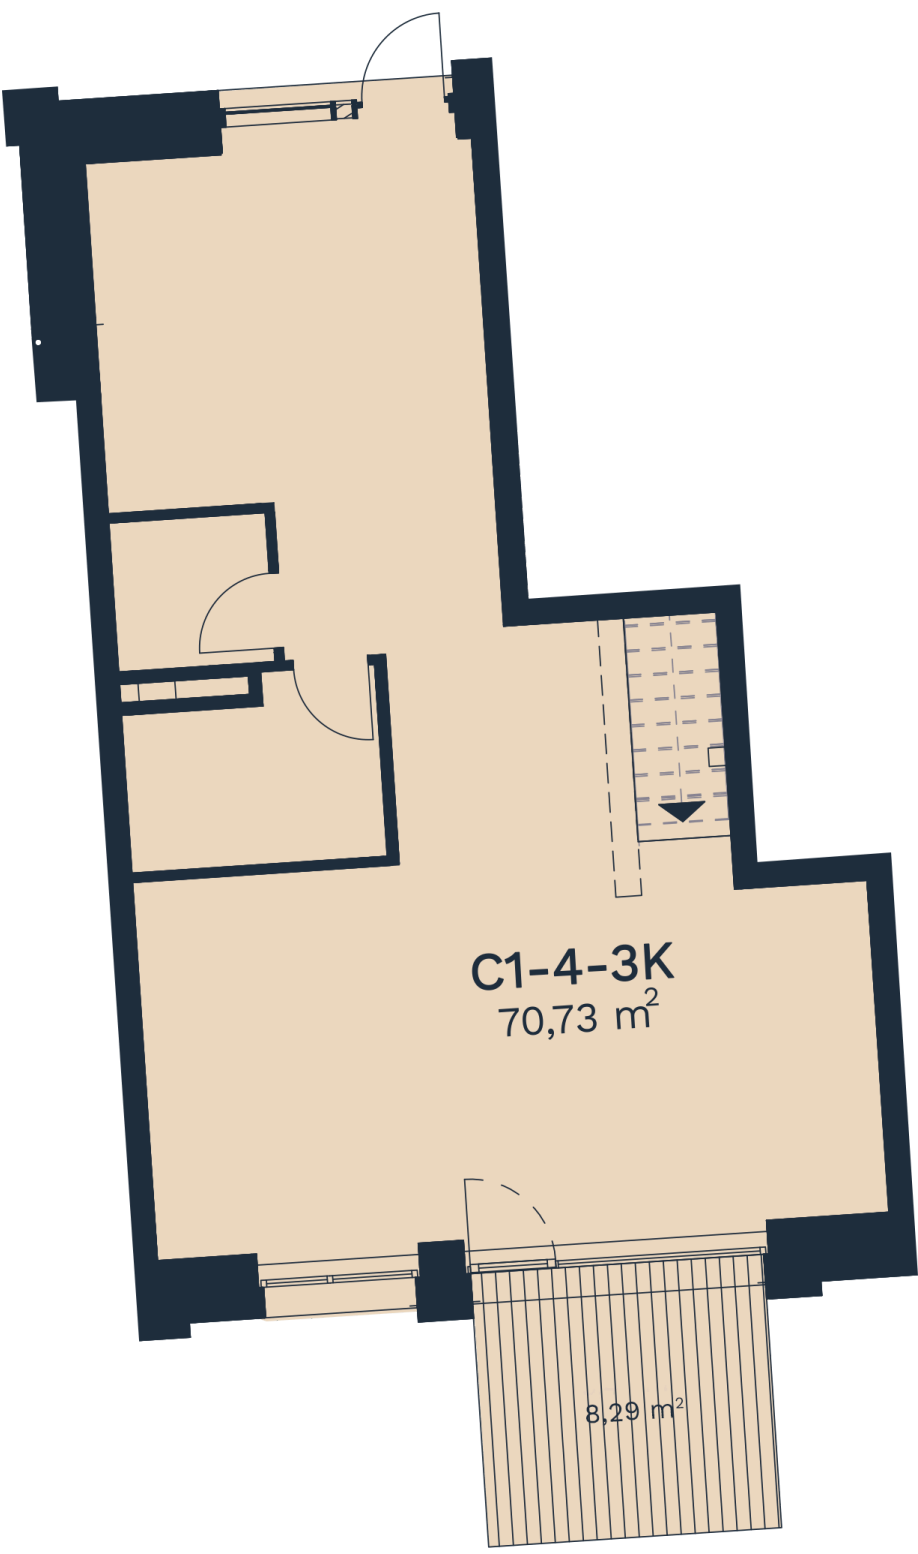

Kontaktai

+370 660 29107 pardavimai@realco.lt