
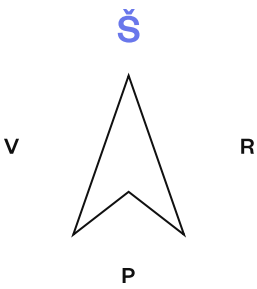


E2-3

Kaina pagal užklausą

Aukštas	2 a.	Balkono plotas	7,61 m²
Kambarių sk.	3 kamb.	Tipas	Butas
Plotas	75,21 m²	Etapas	1

Vieta aukšte

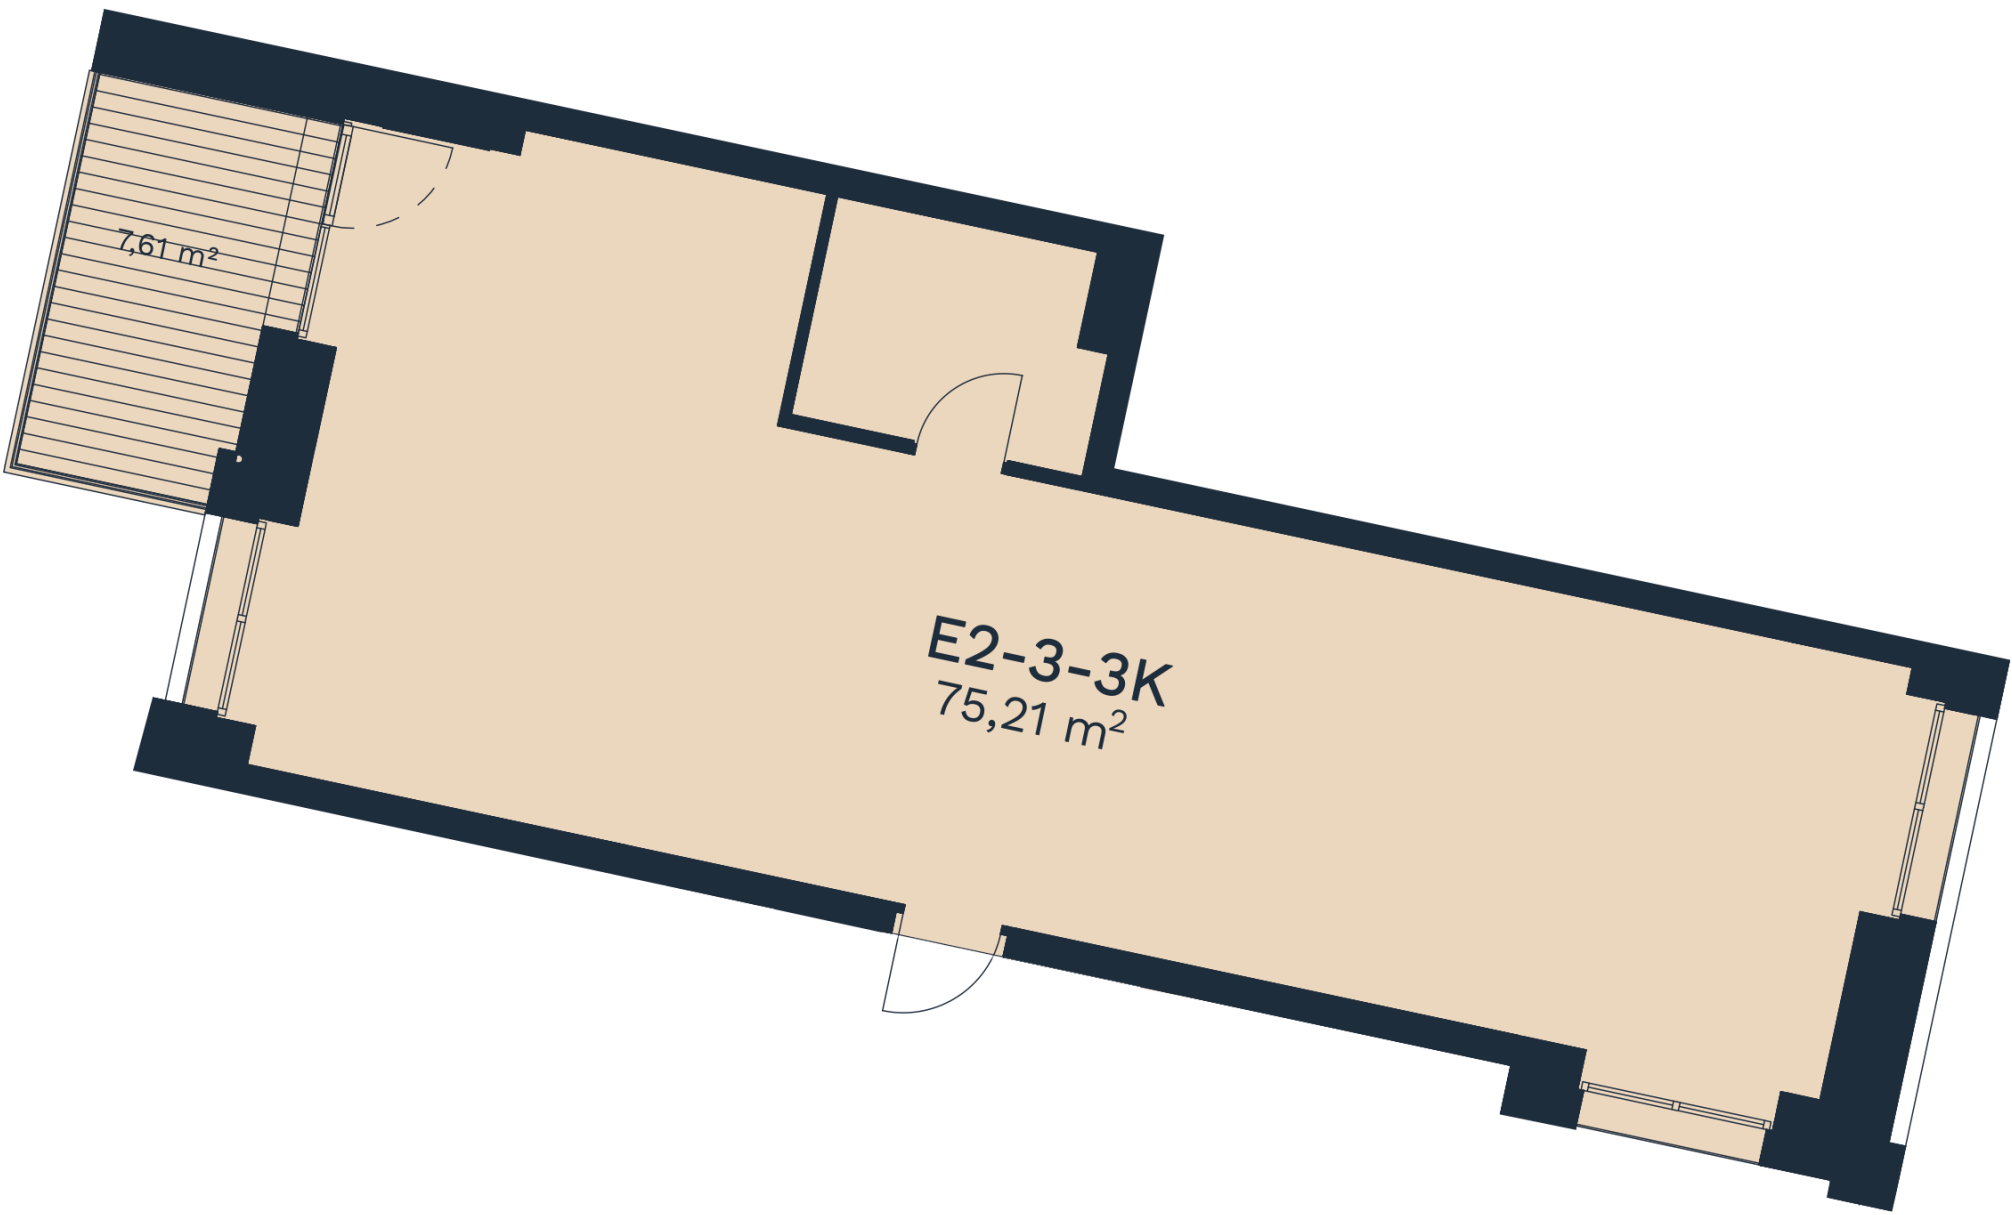

Kontaktai

+370 660 29107 pardavimai@realco.lt