
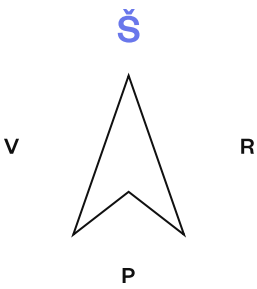


F2-3

Kaina pagal užklausą

Aukštas	2 a.	Balkono plotas	6,78 m²
Kambarių sk.	3 kamb.	Tipas	Butas
Plotas	77,30 m²	Etapas	1
		Savybės	Su terasa

Vieta aukšte

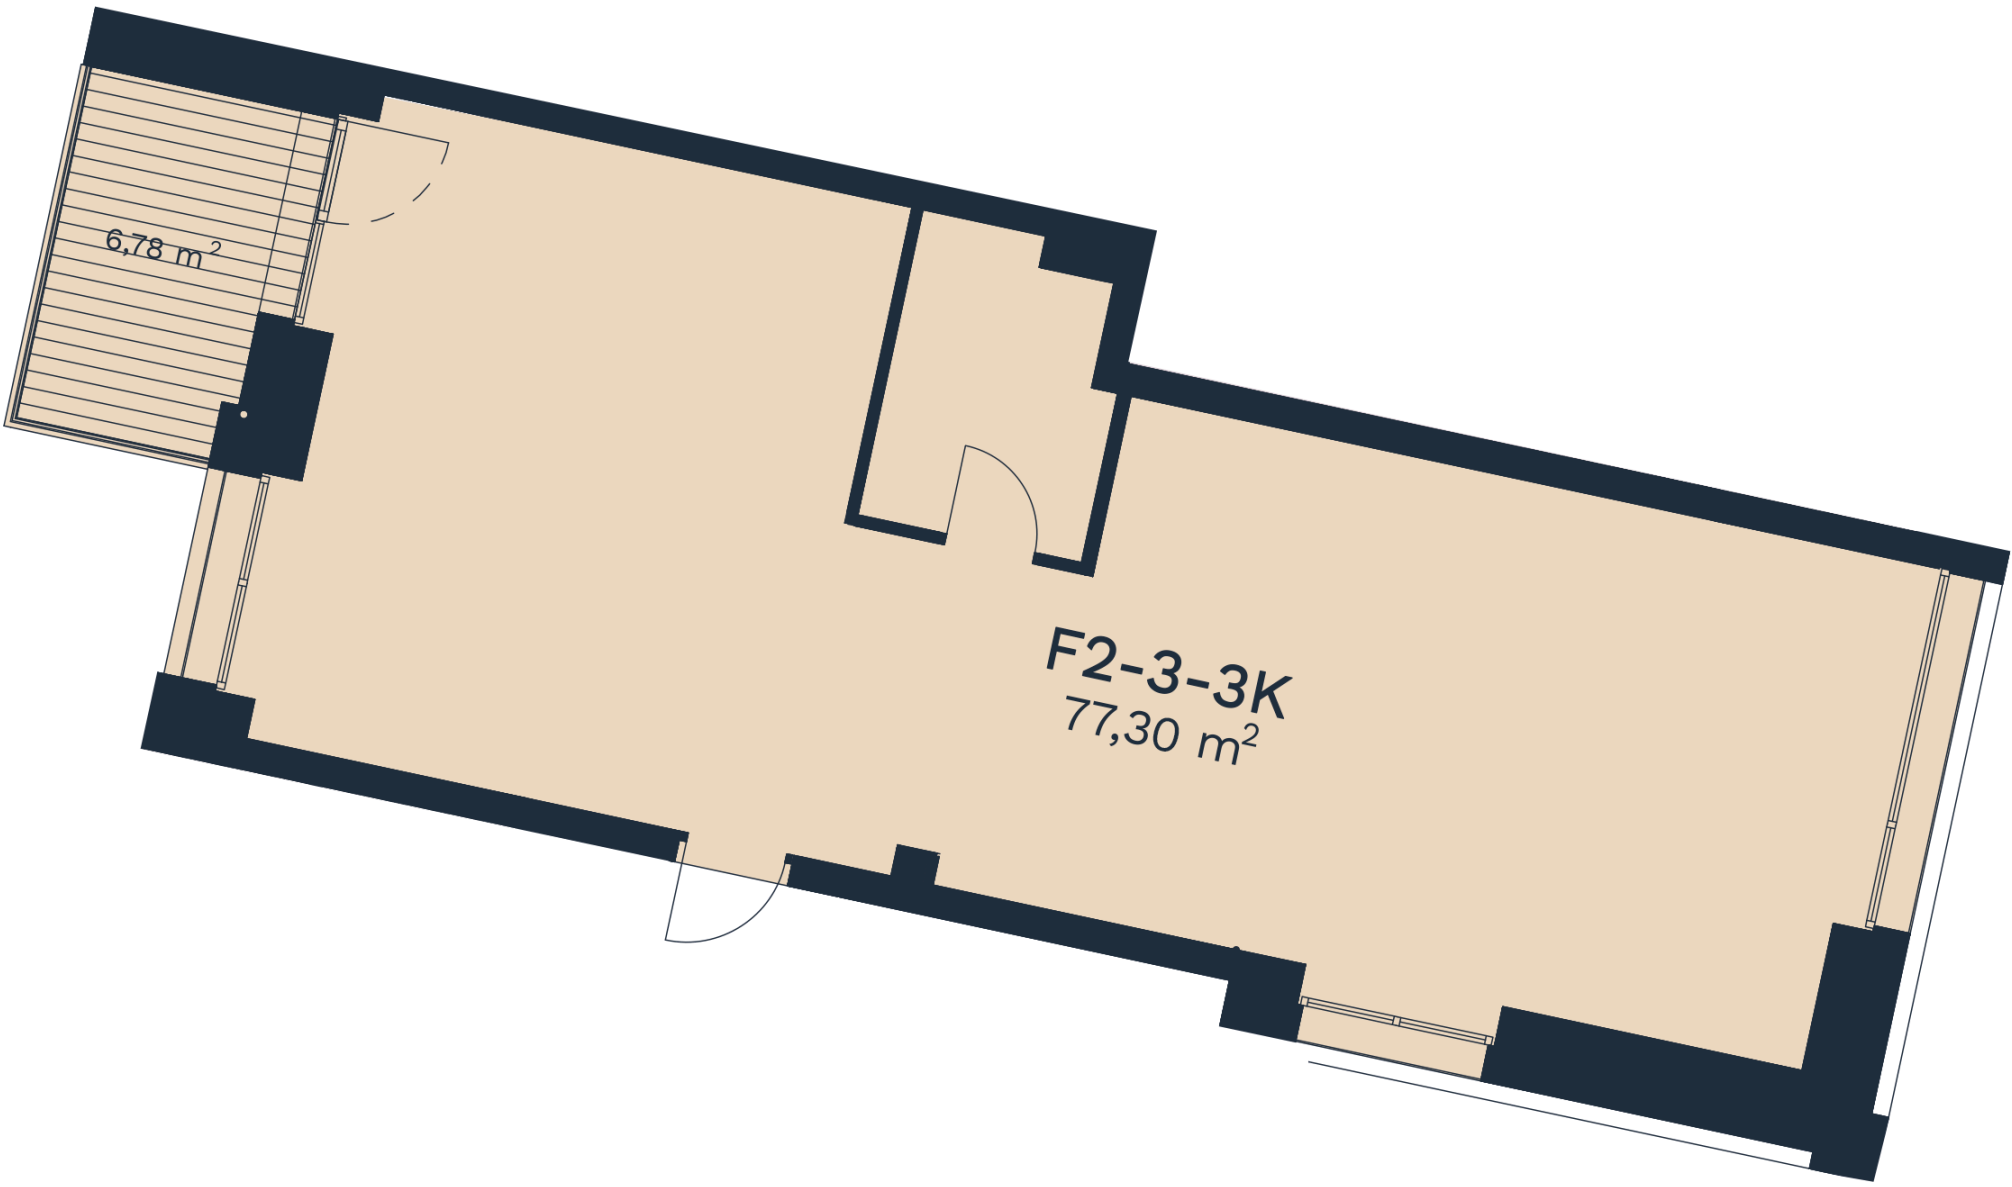

Kontaktai

+370 660 29107 pardavimai@realco.lt