
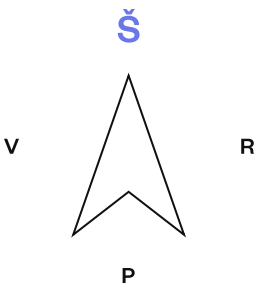


K-1

Kaina pagal užklausą

Aukštas	1 a.	Tipas	Komercinės patalpos
Plotas	53,92 m²		
Kryptis	Pietūs - Rytai	Etapas	1

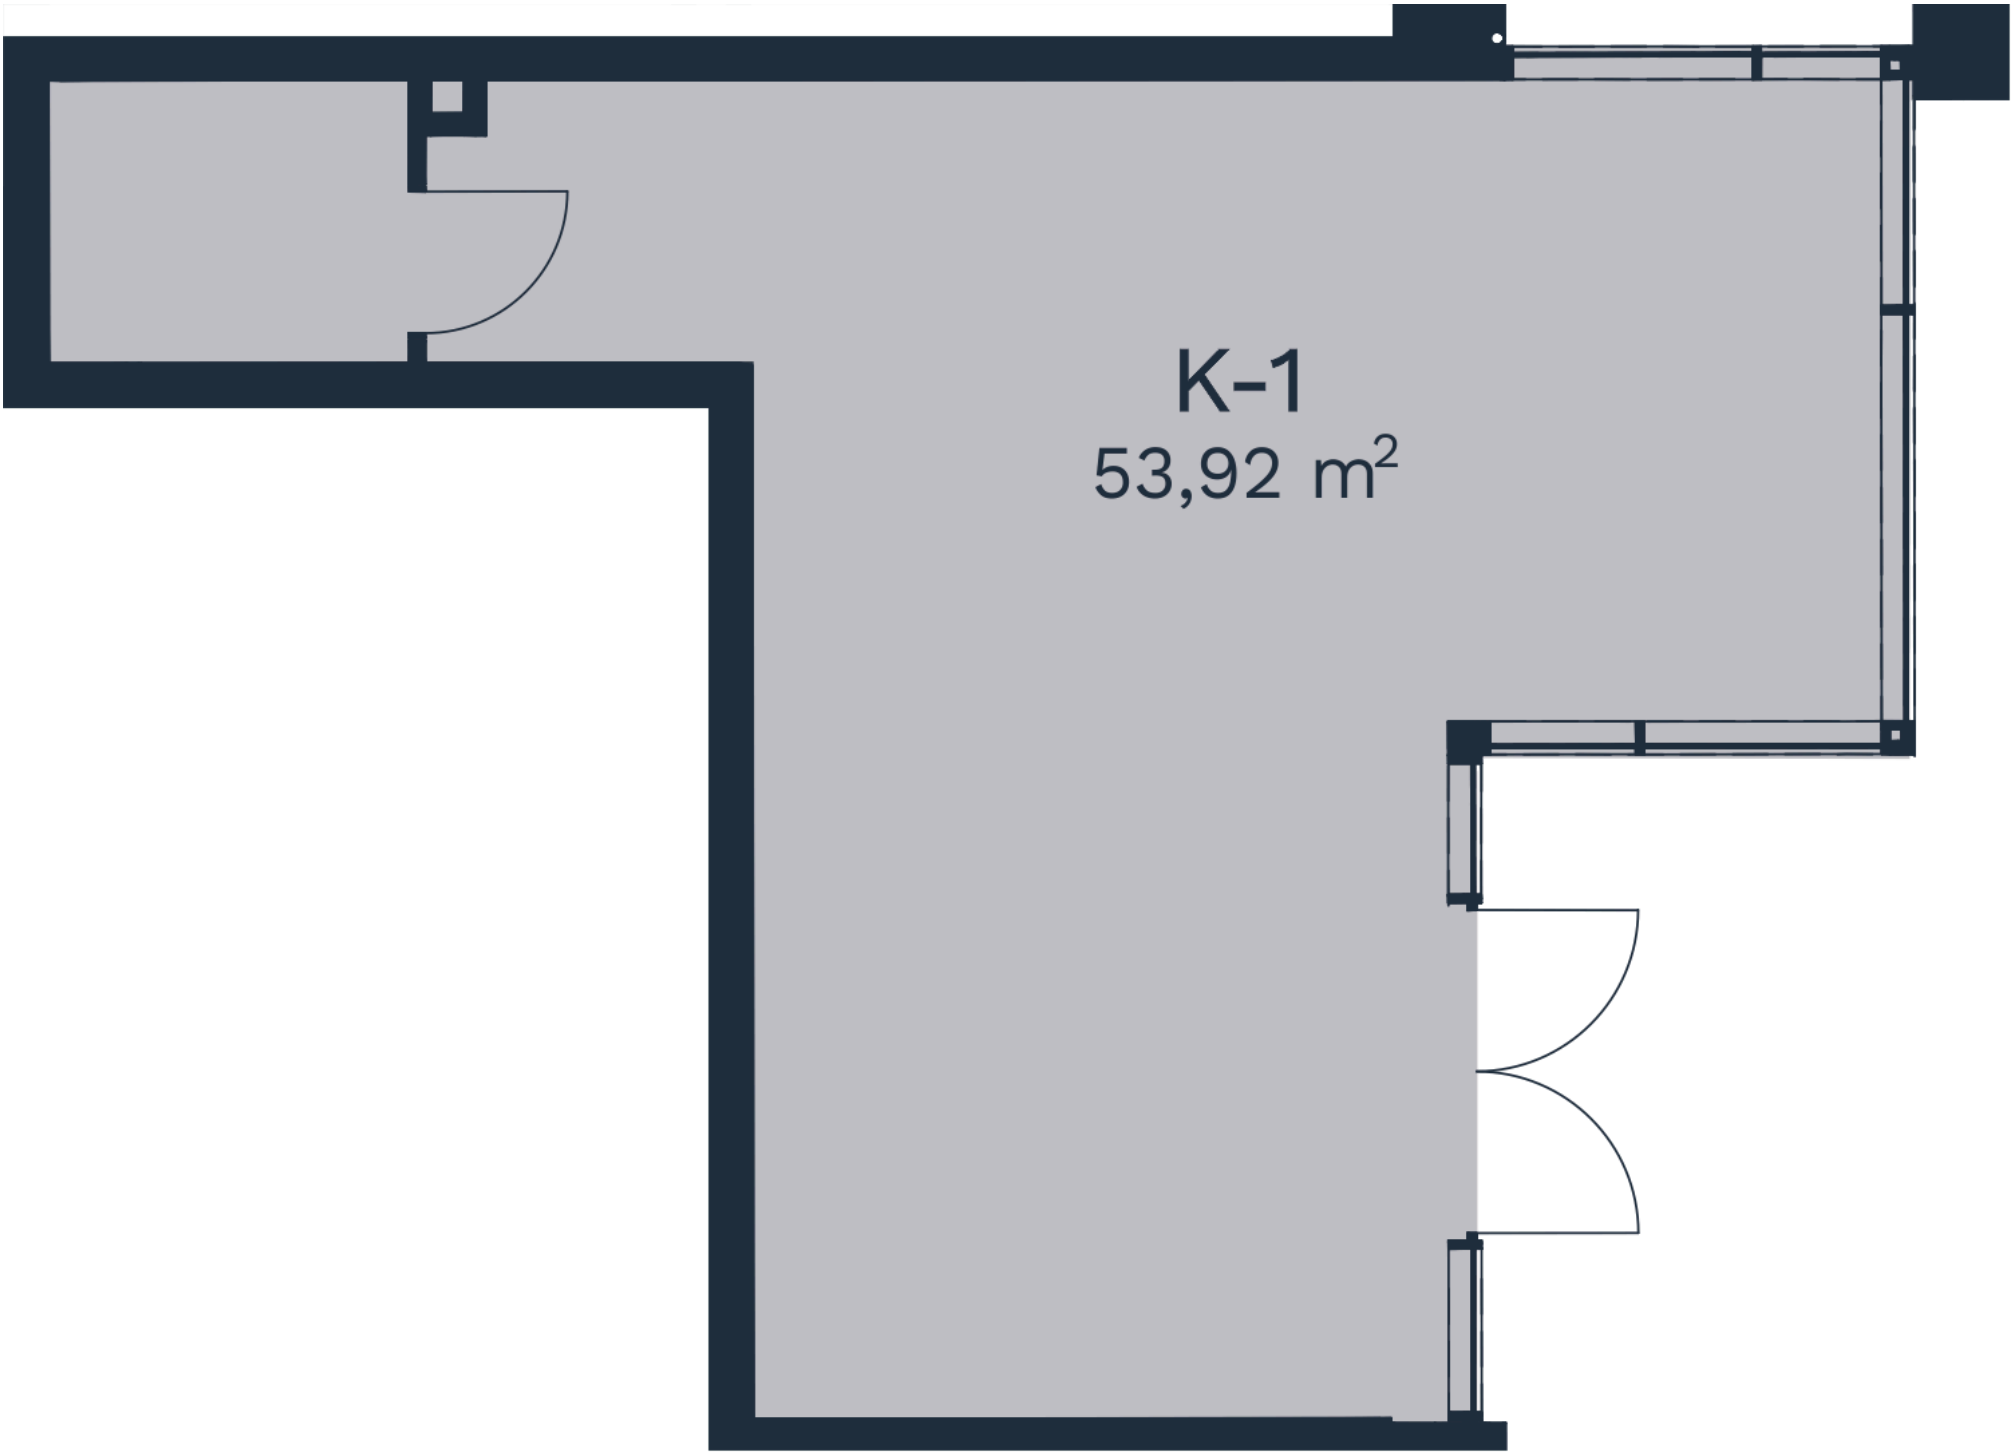

Kontaktai

+370 660 29107 pardavimai@realco.lt