
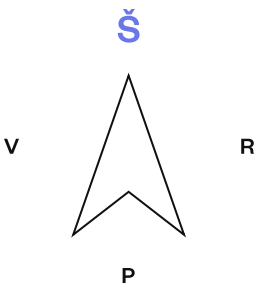


K-2

Kaina pagal užklausą

Aukštas	1 a.	Tipas	Komercinės patalpos
Plotas	63,70 m²	Etapas	1
Kryptis	Rytai		

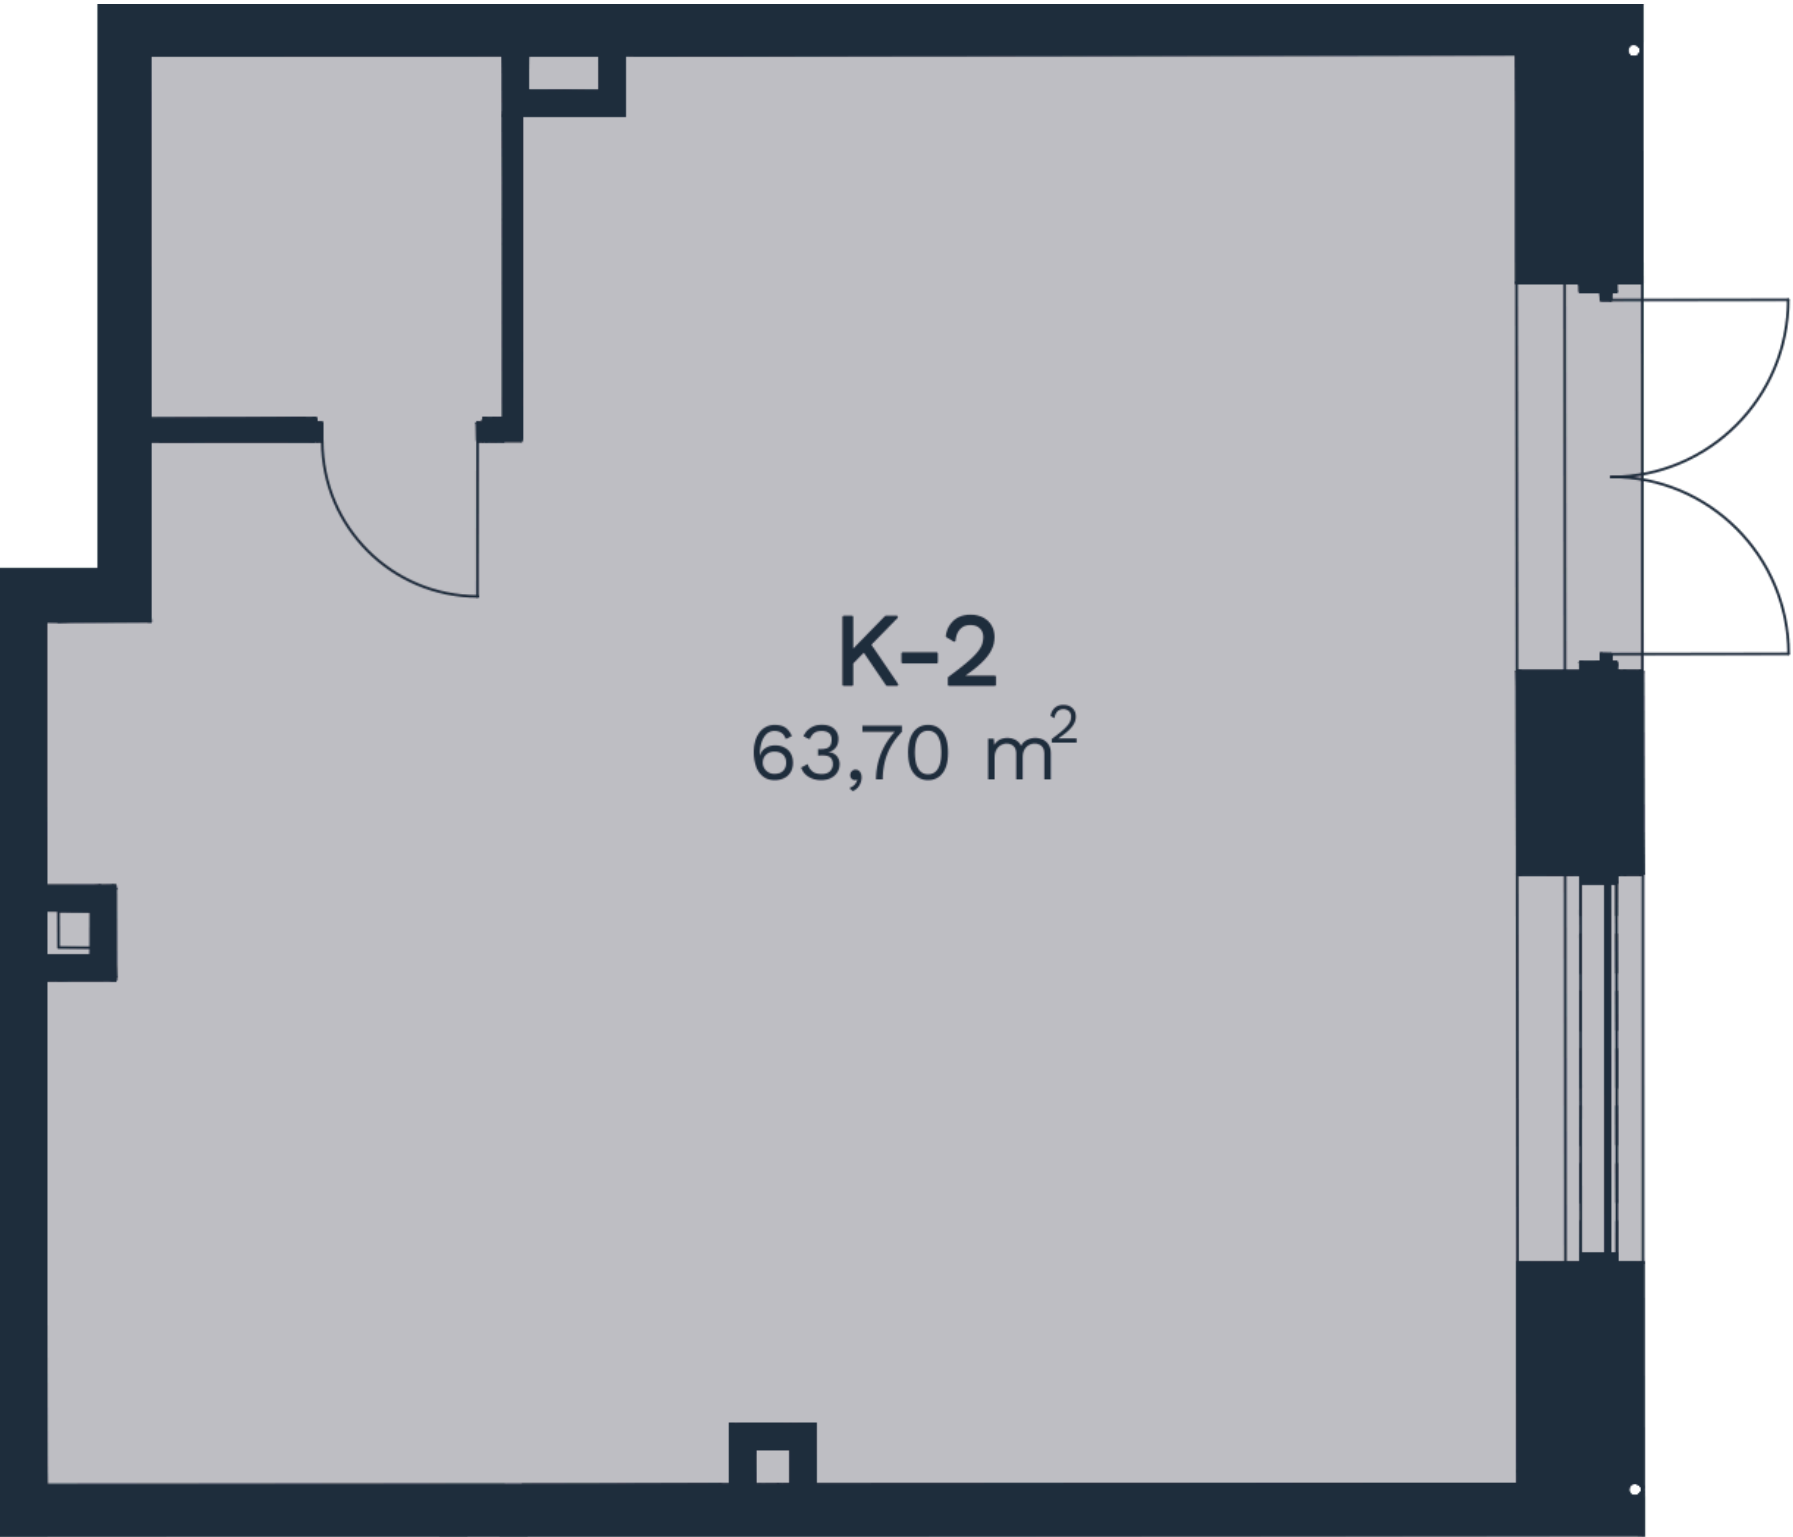

Kontaktai

+370 660 29107 pardavimai@realco.lt