
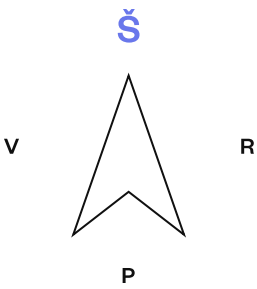


A-K-1

229 200 €

Kvadrato kaina	2 842 €/m²	Tipas	Komercinės patalpos
Aukštas	K a.	Etapas	1
Plotas	80,65 m²	Savybės	Įėjimas nuo gatvės
Kryptis	Vakarai		

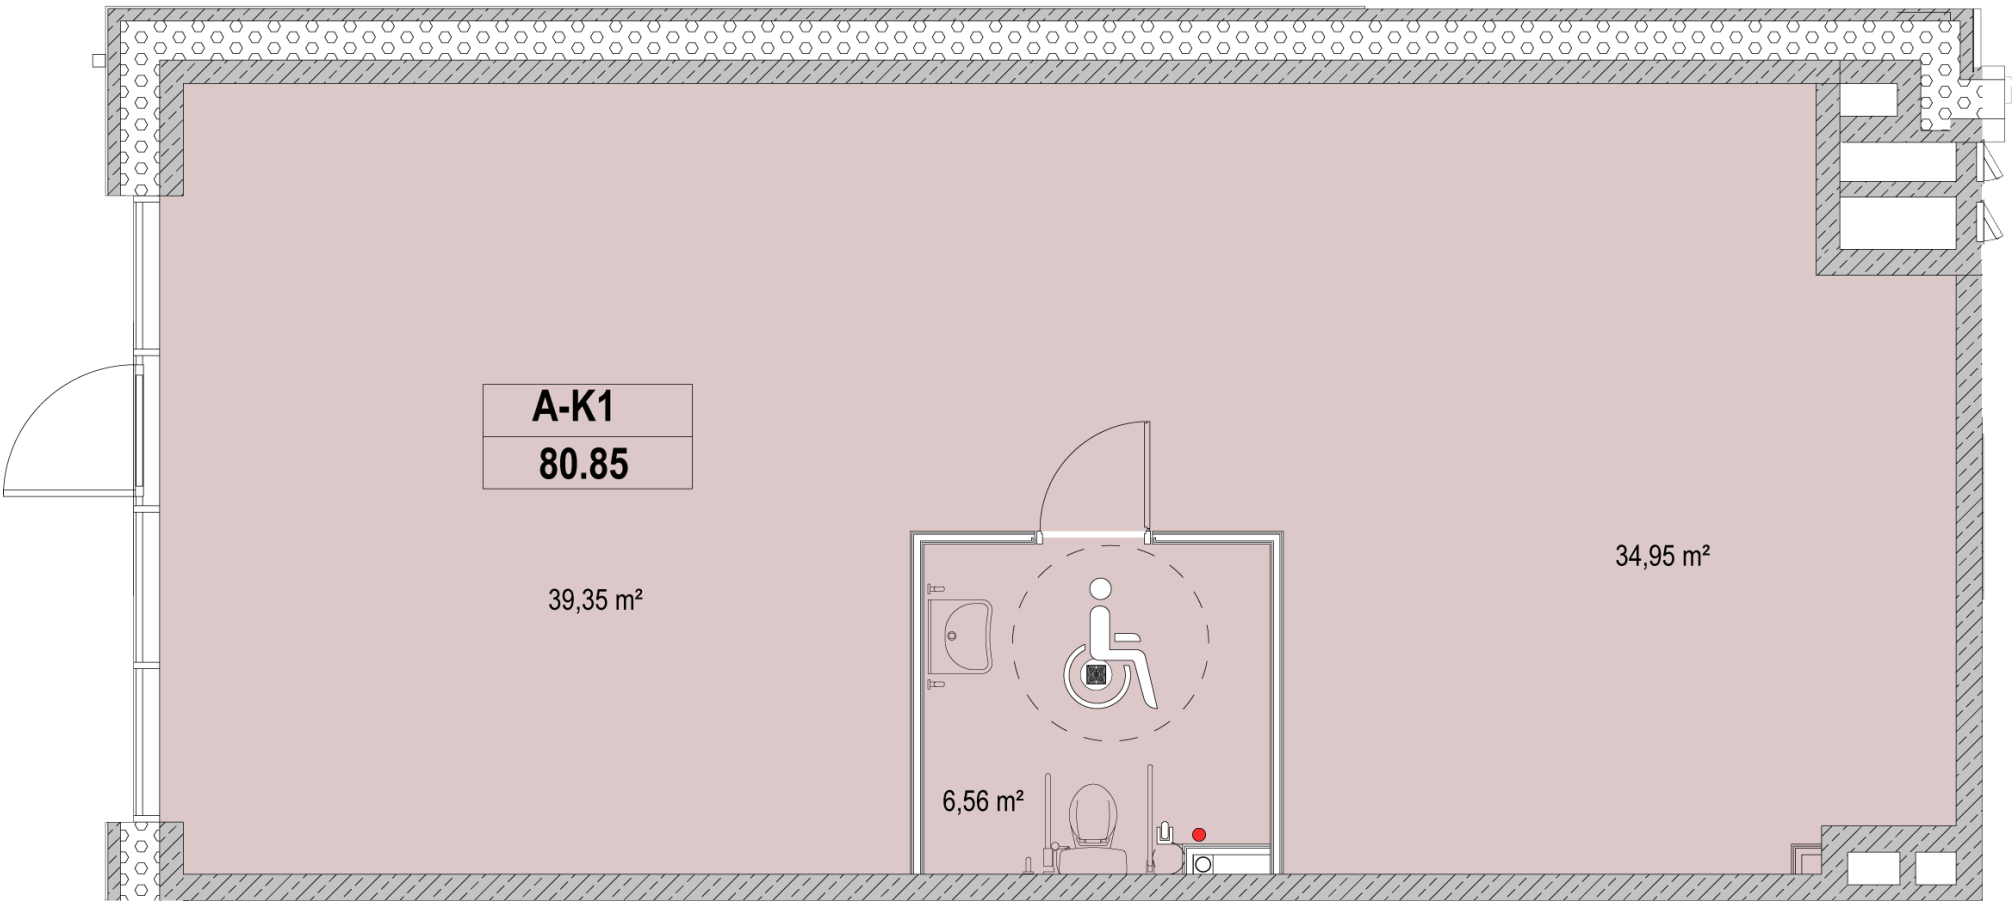

Kontaktai

+370 660 29106 pardavimai@realco.lt