


A-K-3

125 900 €

Kvadrato kaina	2 802 €/m²	Tipas	Komercinės patalpos
Aukštas	K a.	Etapas	1
Plotas	44,94 m²	Savybės	Įėjimas nuo gatvės
Kryptis	Vakarai		

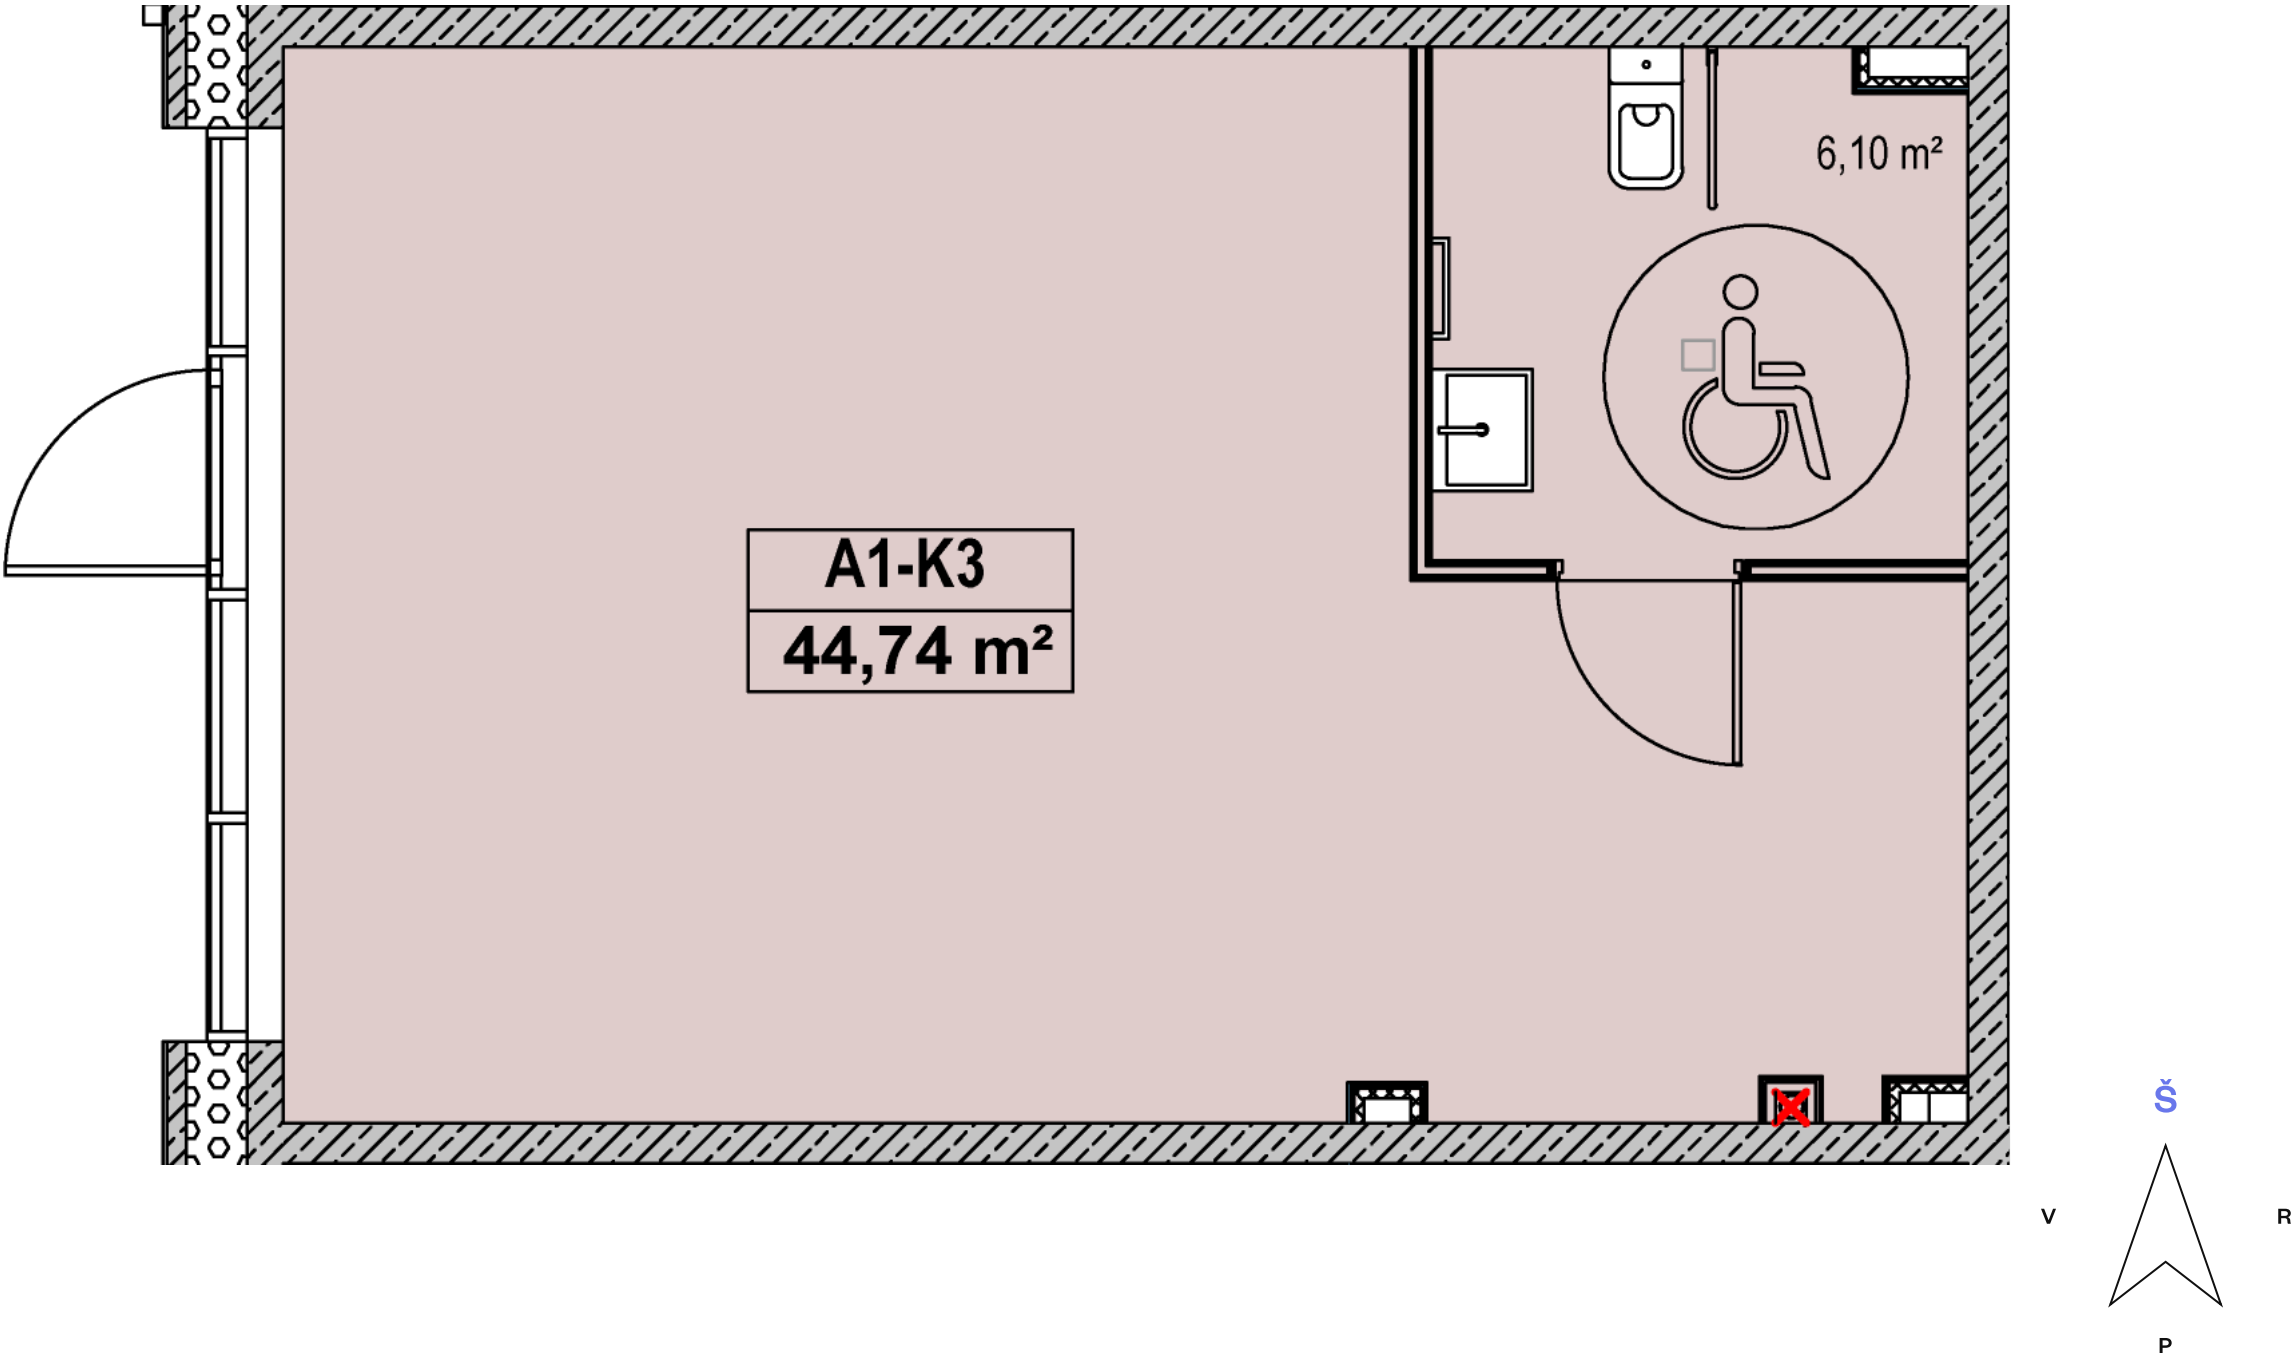

Kontaktai

+370 660 29106 pardavimai@realco.lt