


A-K-4

137 200 €

Kvadrato kaina	2 801 €/m²	Tipas	Komercinės patalpos
Aukštas	K a.	Etapas	1
Plotas	48,99 m²	Savybės	Įėjimas nuo gatvės
Kryptis	Vakarai		

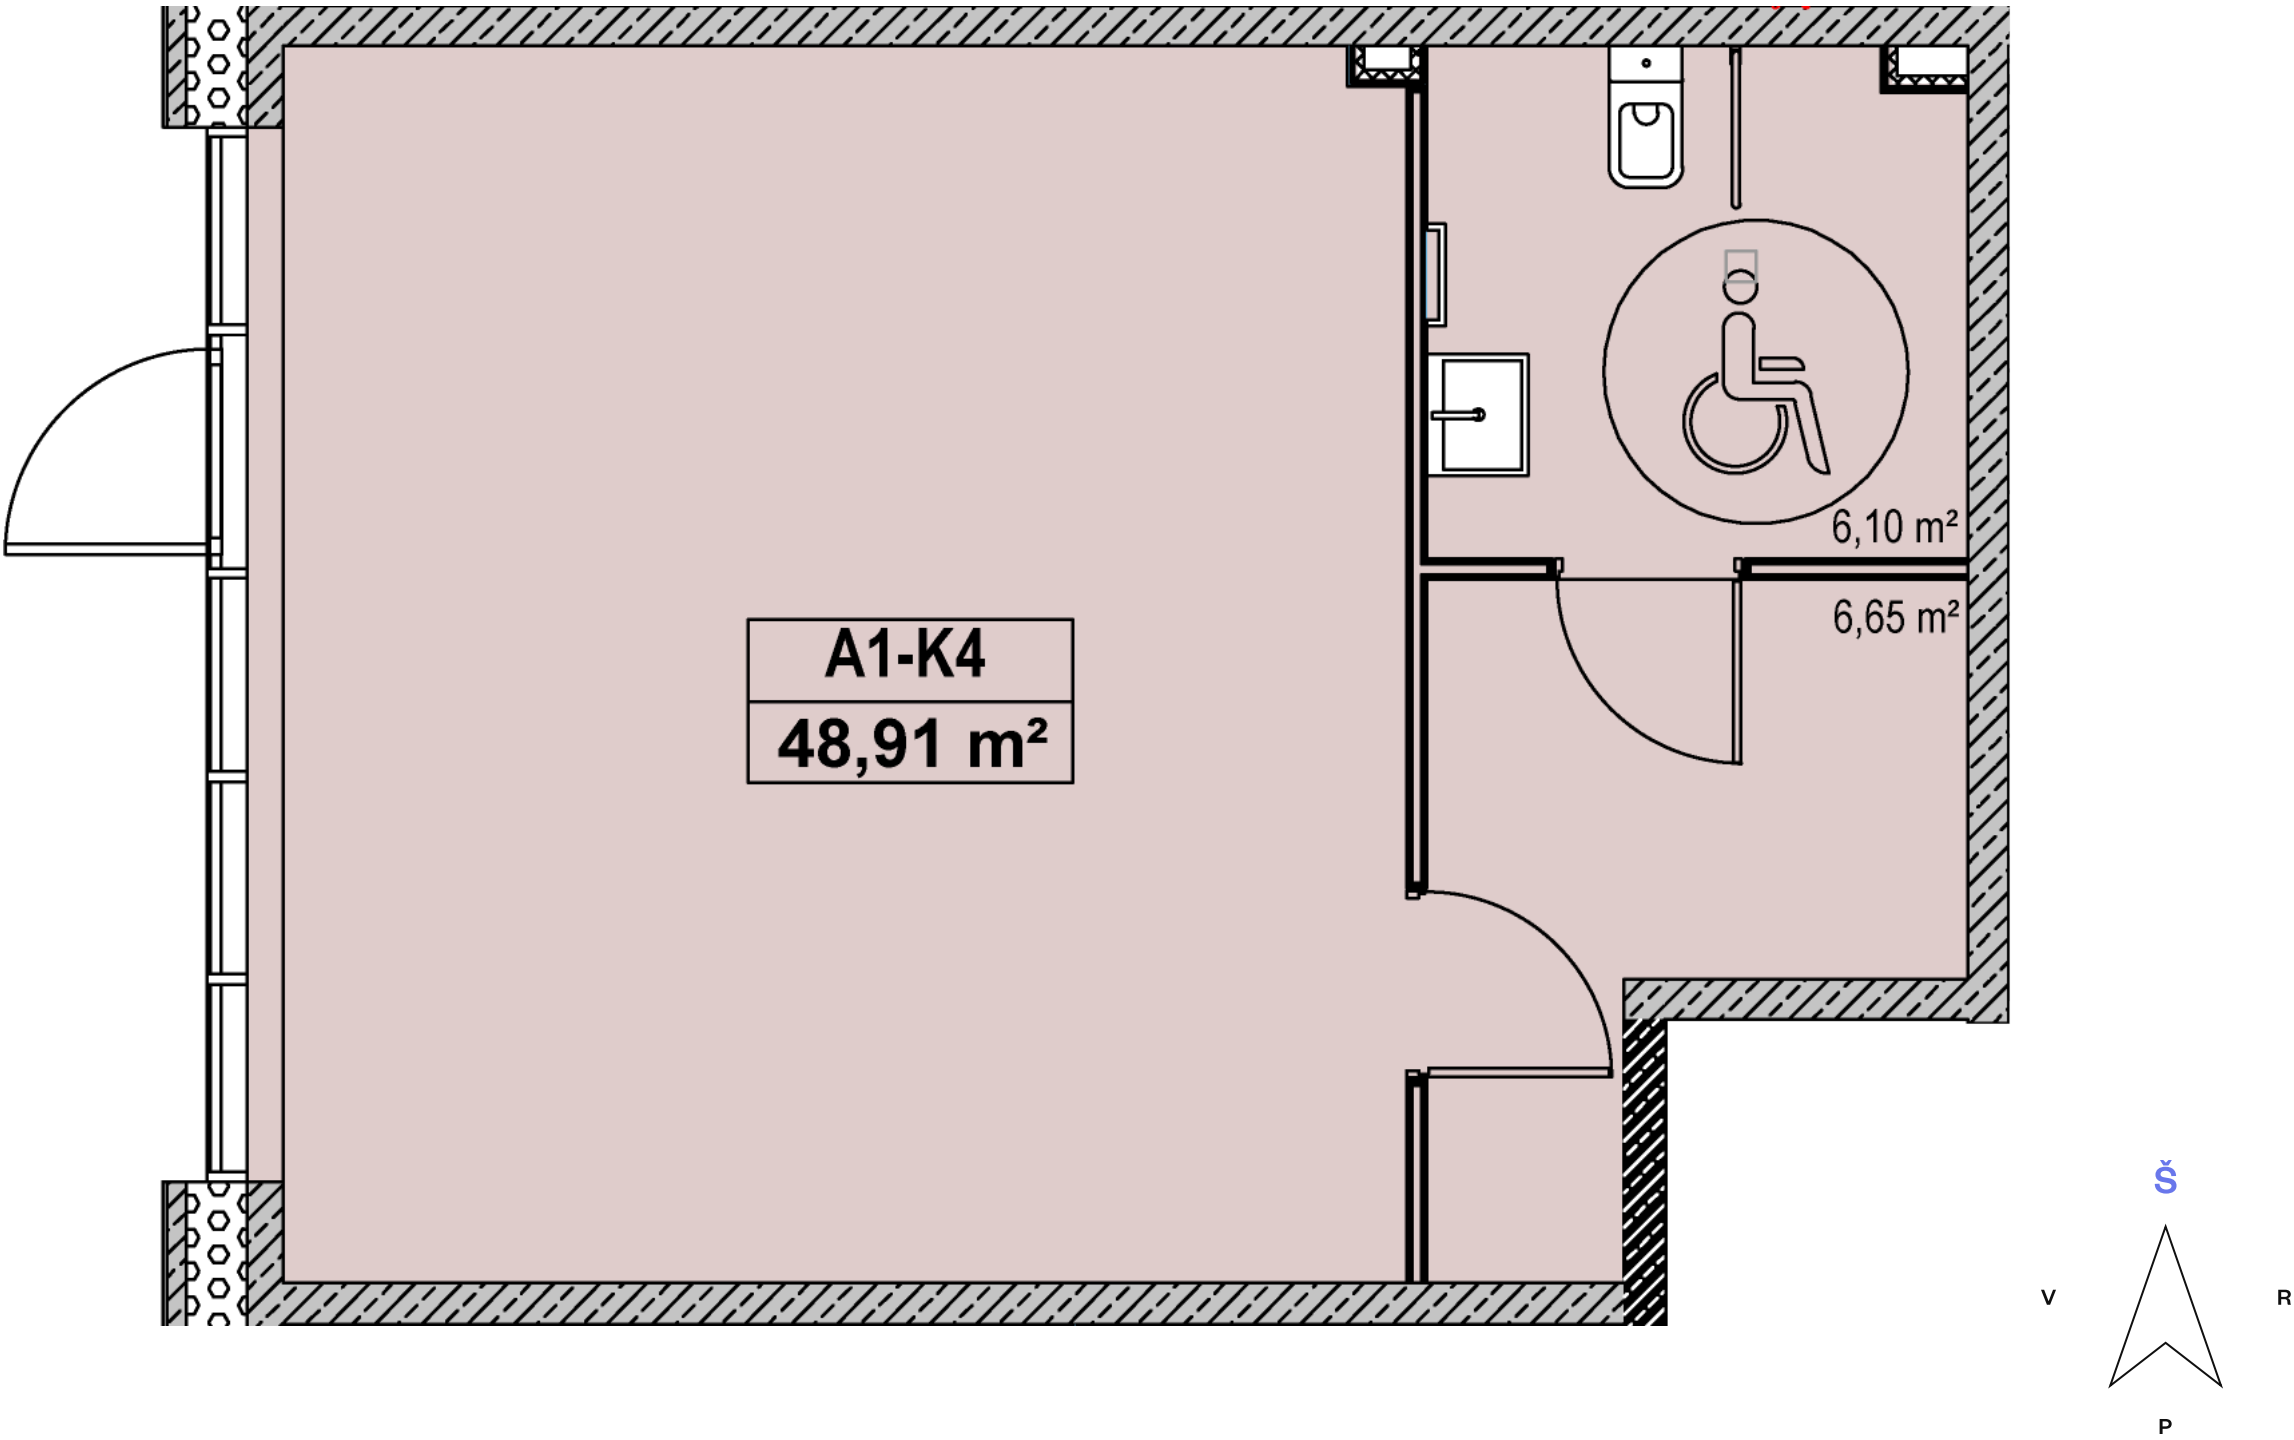

Kontaktai

+370 660 29106 pardavimai@realco.lt