
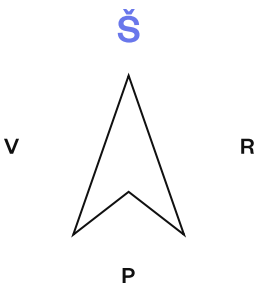


A-K-6

147 800 €

Kvadrato kaina	2 806 €/m²	Tipas	Komercinės patalpos
Aukštas	K a.	Etapas	1
Plotas	52,68 m²	Savybės	Įėjimas nuo gatvės
Kryptis	Vakarai		

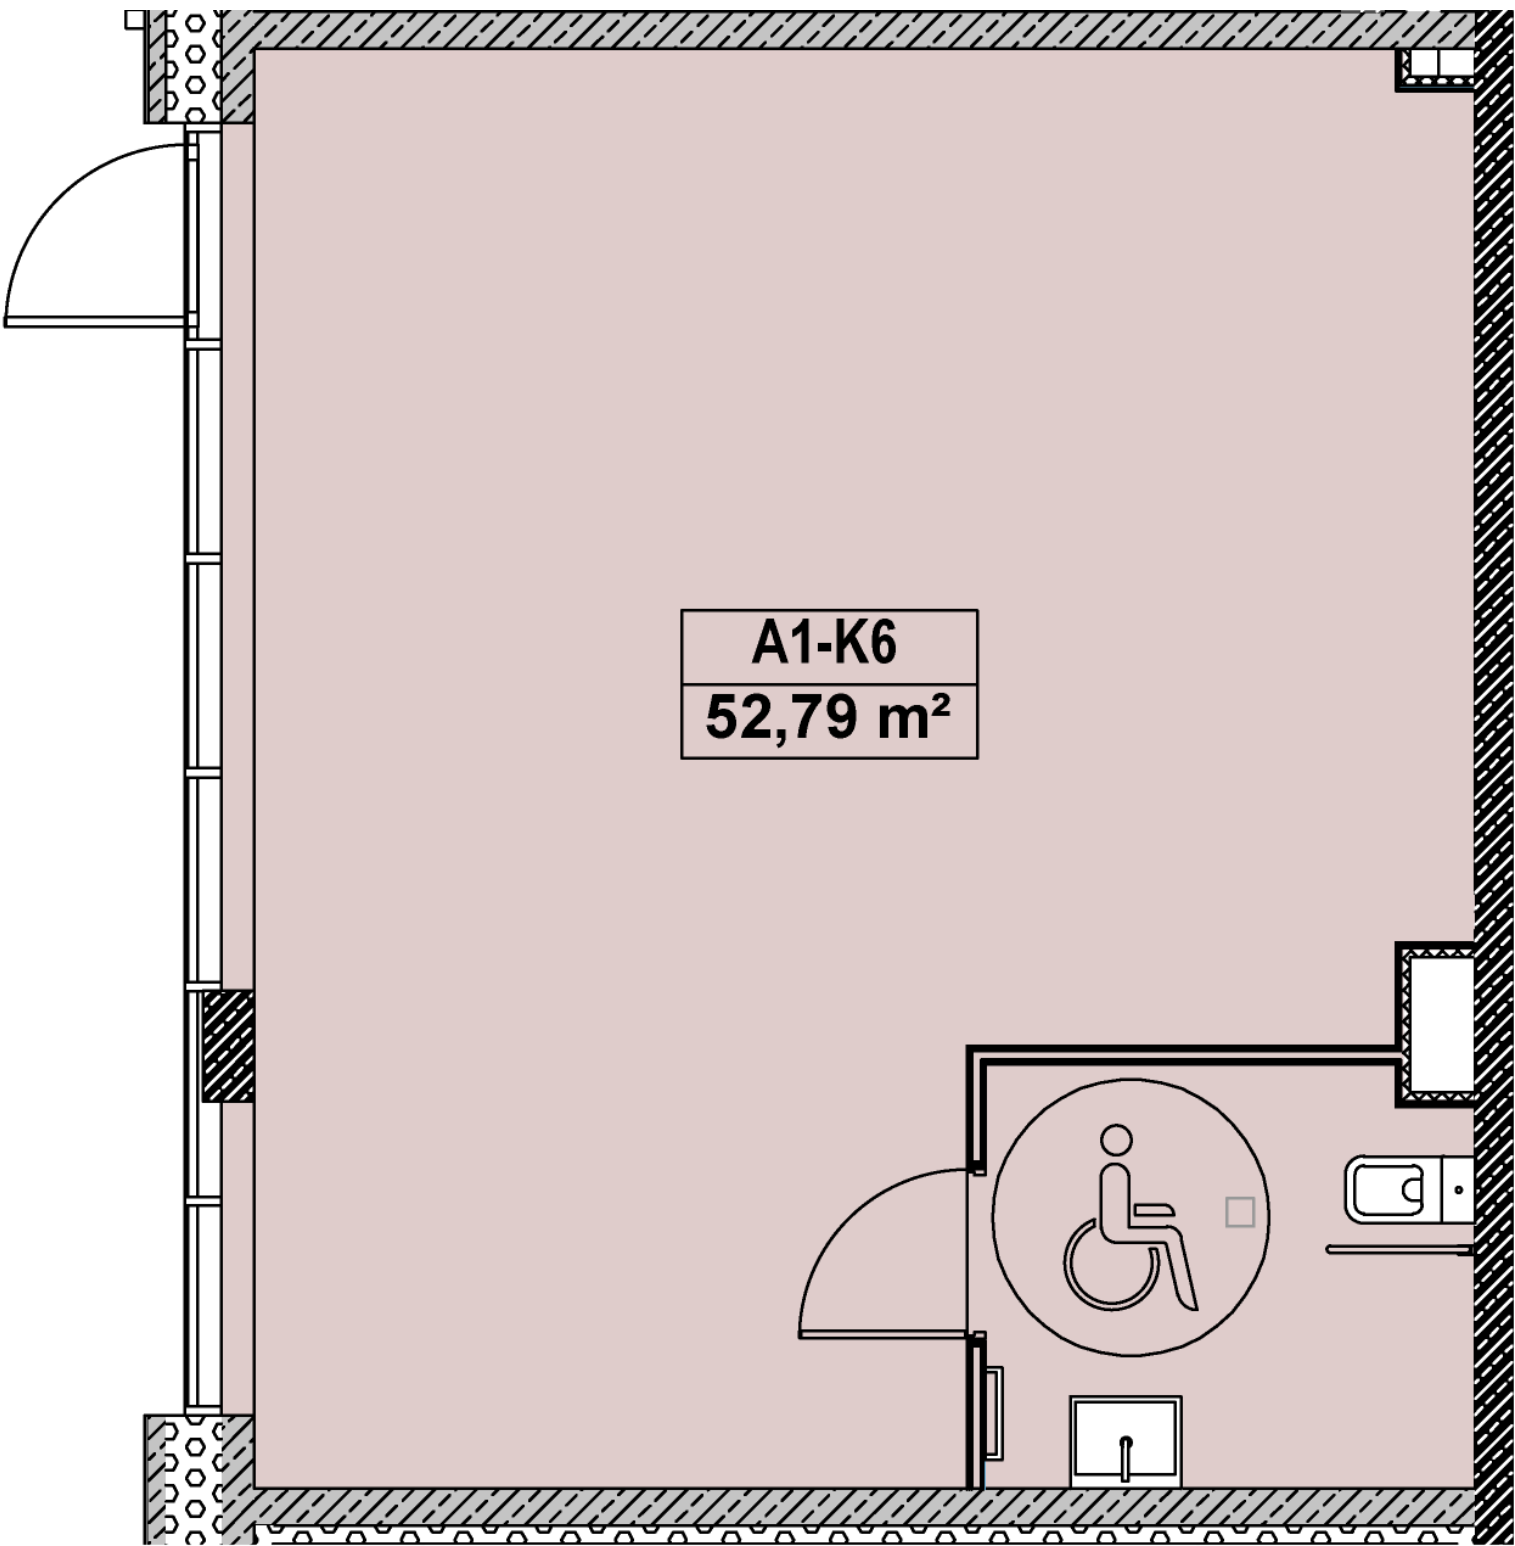

Kontaktai

+370 660 29106 pardavimai@realco.lt