
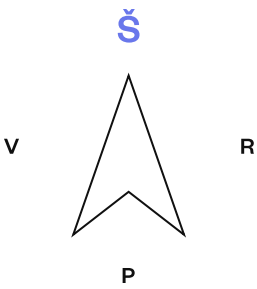


D-K-1

152 800 €

Kvadrato kaina	2 874 €/m²	Tipas	Komercinės patalpos
Aukštas	K a.		
Plotas	53,16 m²	Etapas	1
Kryptis	Pietūs	Savybės	Įėjimas nuo alėjos

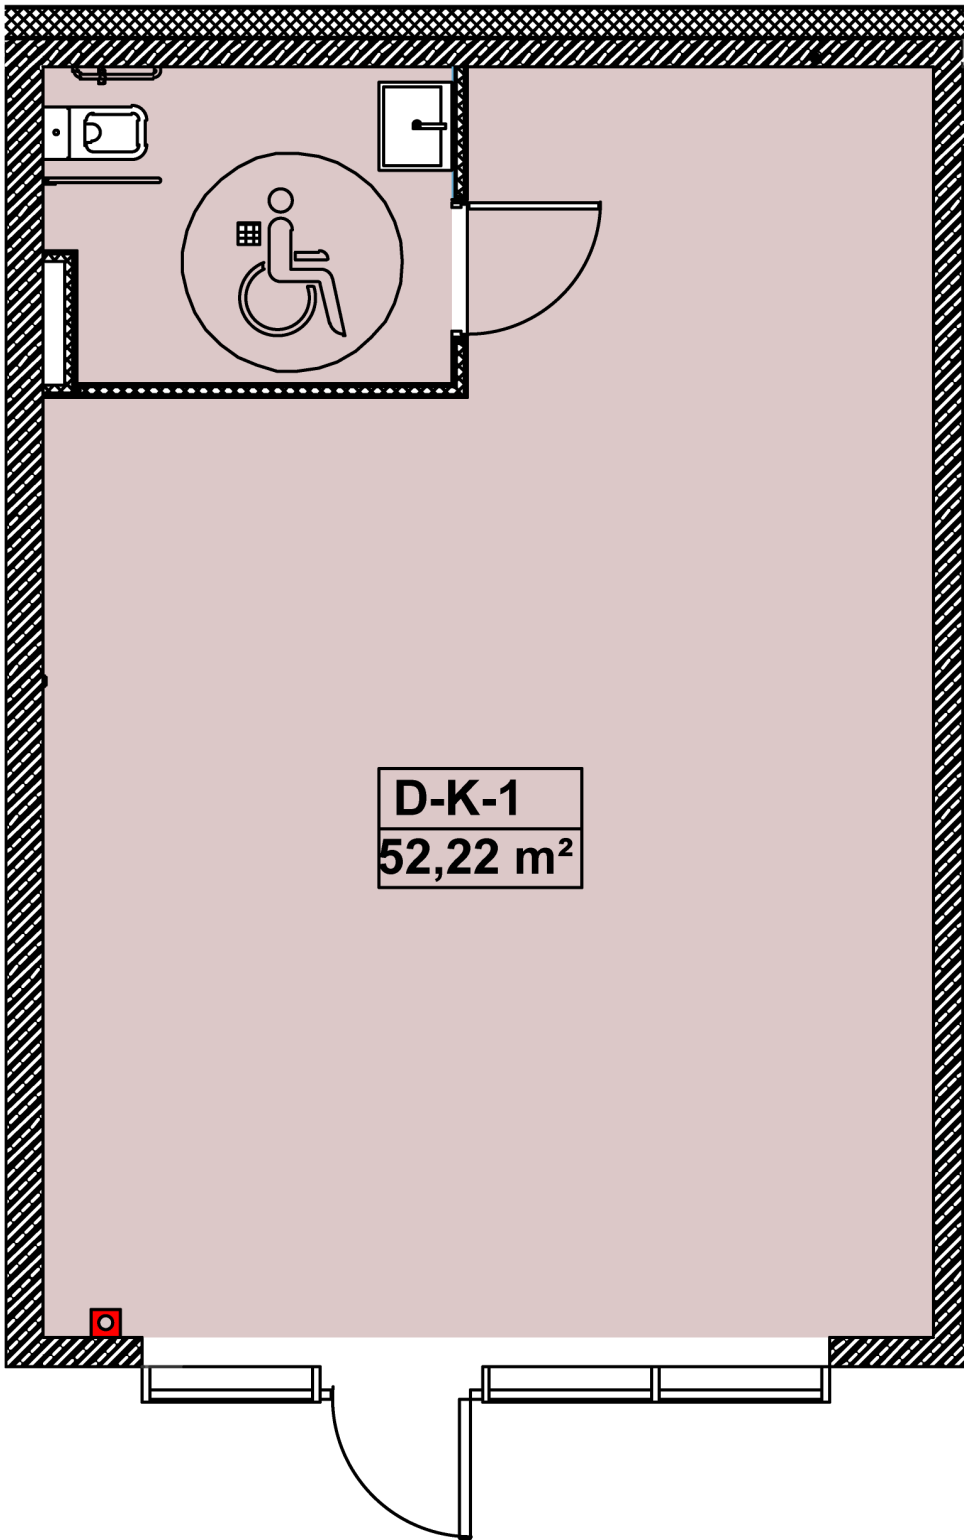

Kontaktai

+370 660 29106 pardavimai@realco.lt