
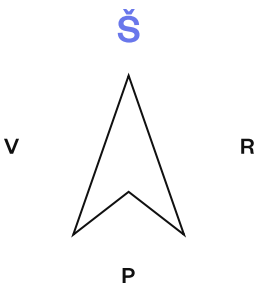


D-K-2

149 400 €

Kvadrato kaina	2 869 €/m²	Tipas	Komercinės patalpos
Aukštas	K a.	Etapas	1
Plotas	52,07 m²	Savybės	Įėjimas nuo alėjos
Kryptis	Pietūs		

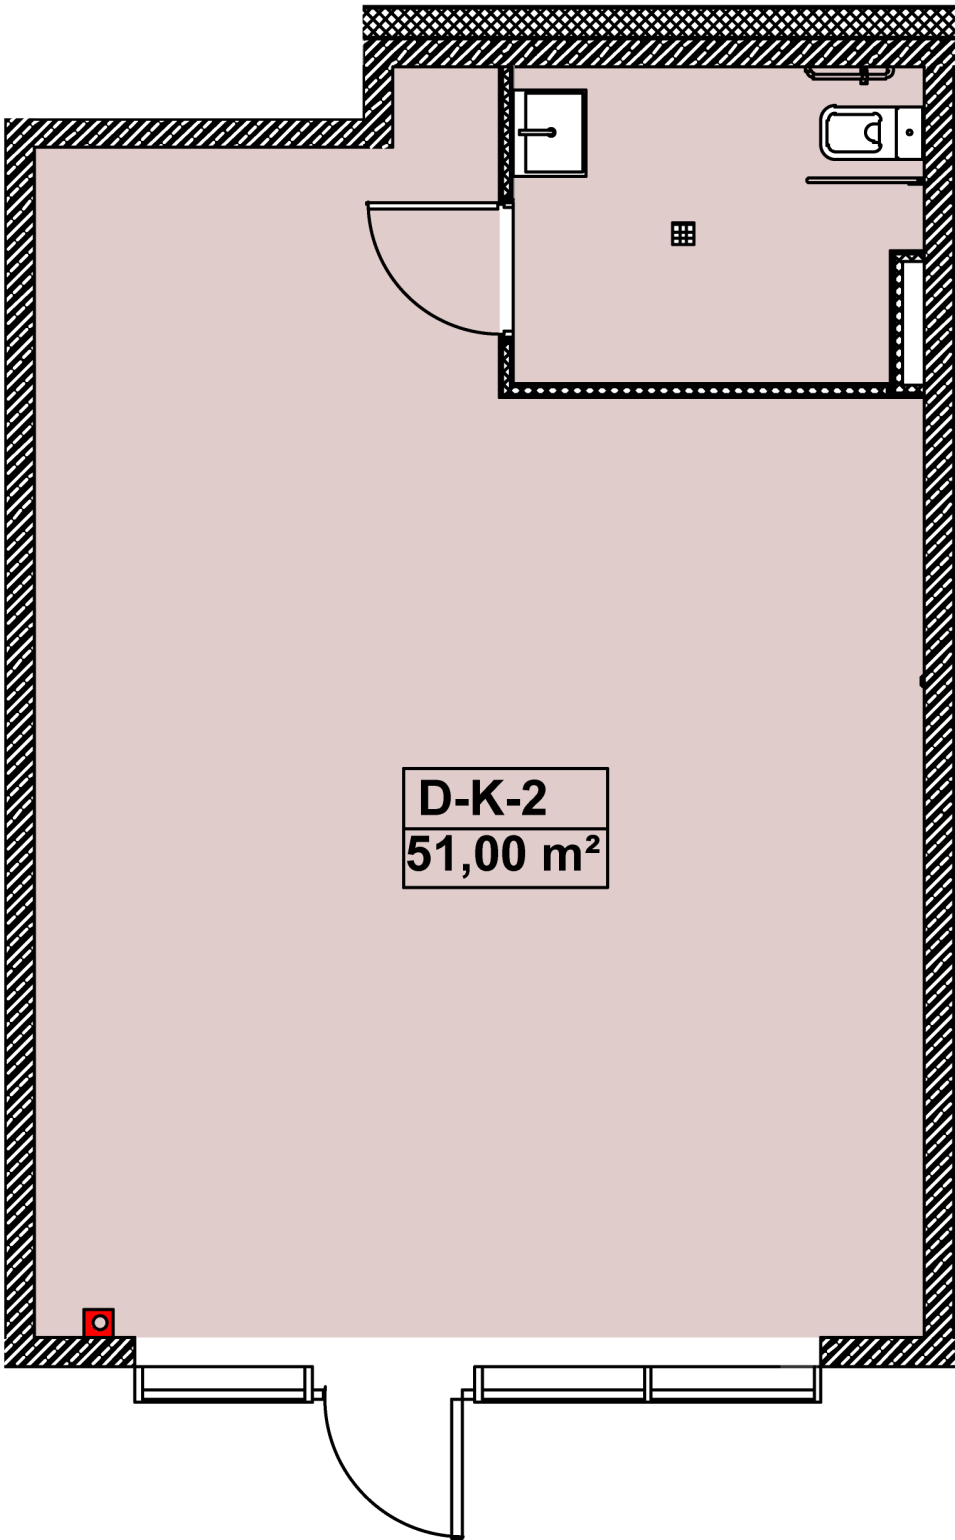

Kontaktai

+370 660 29106 pardavimai@realco.lt