


F-1-1

~~225 100 €~~
217 700 €

Kvadrato kaina	3 296 €/m²	Terasos plotas	11,73 m²
Aukštas	1 a.	Tipas	Butas
Kambarių sk.	3 kamb.	Etapas	2
Plotas	66,04 m²	Savybės	Su terasa
Kryptis	Šiaurė - Pietūs		

Vieta aukšte

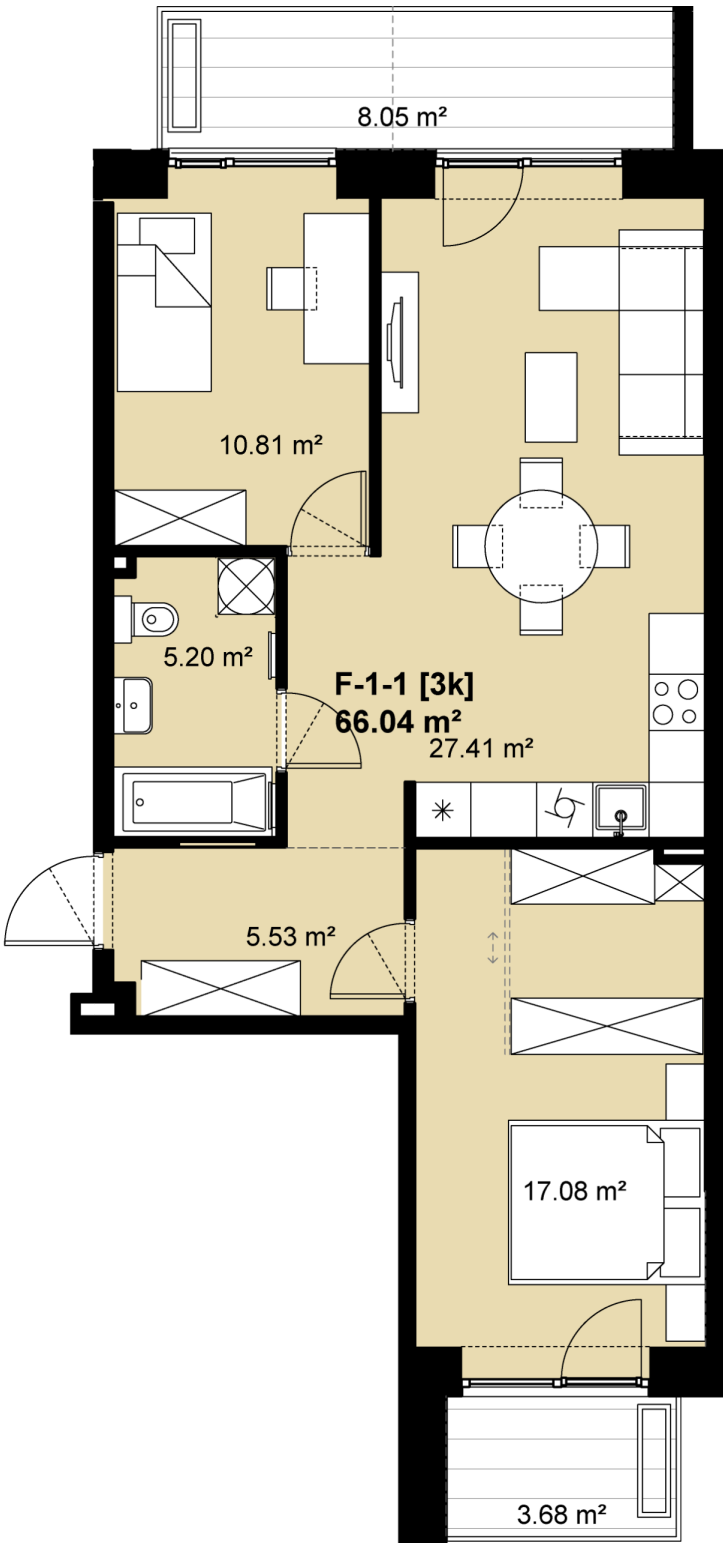

Kontaktai

+370 660 29106 pardavimai@realco.lt