
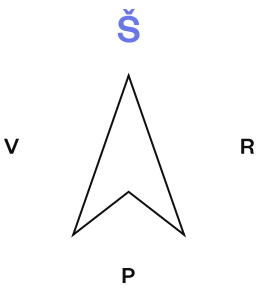
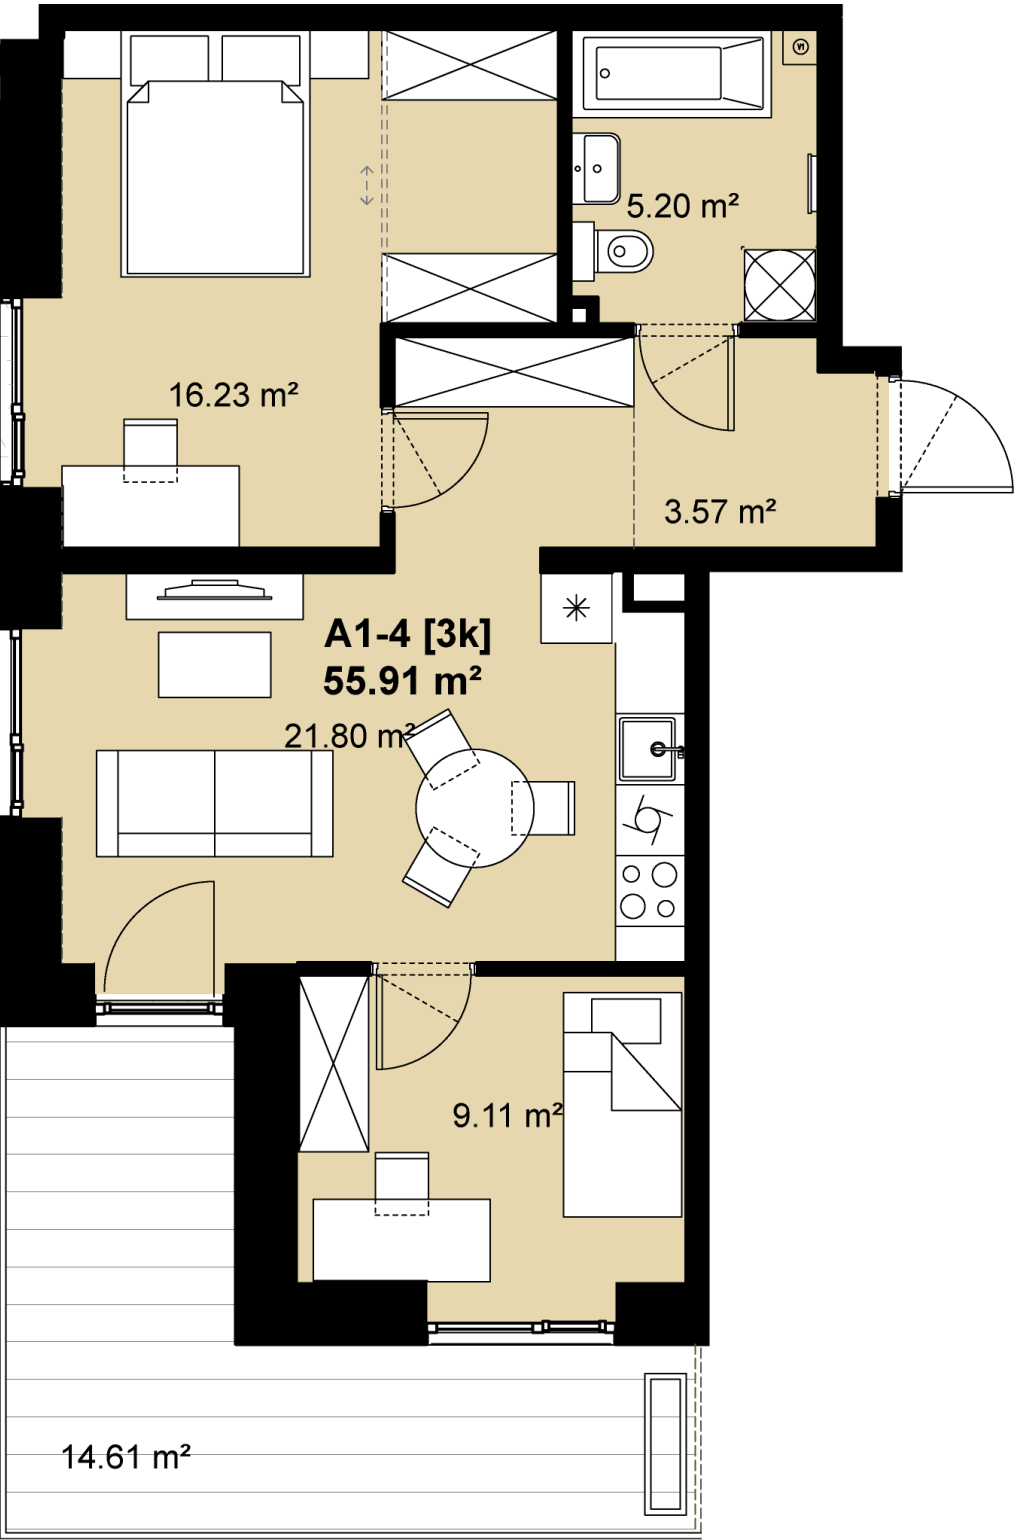


F-1-4

199 100 €

Kvadrato kaina	3 561 €/m²	Terasos plotas	14,61 m²
Aukštas	1 a.	Tipas	Butas
Kambarių sk.	3 kamb.	Etapas	2
Plotas	55,91 m²	Savybės	Su terasa
Kryptis	Pietūs - Vakarai		

Vieta aukšte

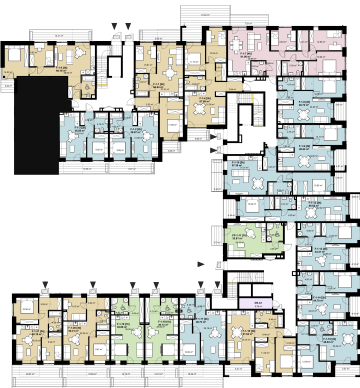

Kontaktai

+370 660 29106 pardavimai@realco.lt