


F-1-5

~~210 300 €~~
203 500 €

Kvadrato kaina	3 382 €/m²	Terasos plotas	10,77 m²
Aukštas	1a.	Tipas	Butas
Kambarių sk.	3 kamb.	Etapas	2
Plotas	60,18 m²	Savybės	Su terasa
Kryptis	Šiaurė - Pietvakariai		

Vieta aukšte

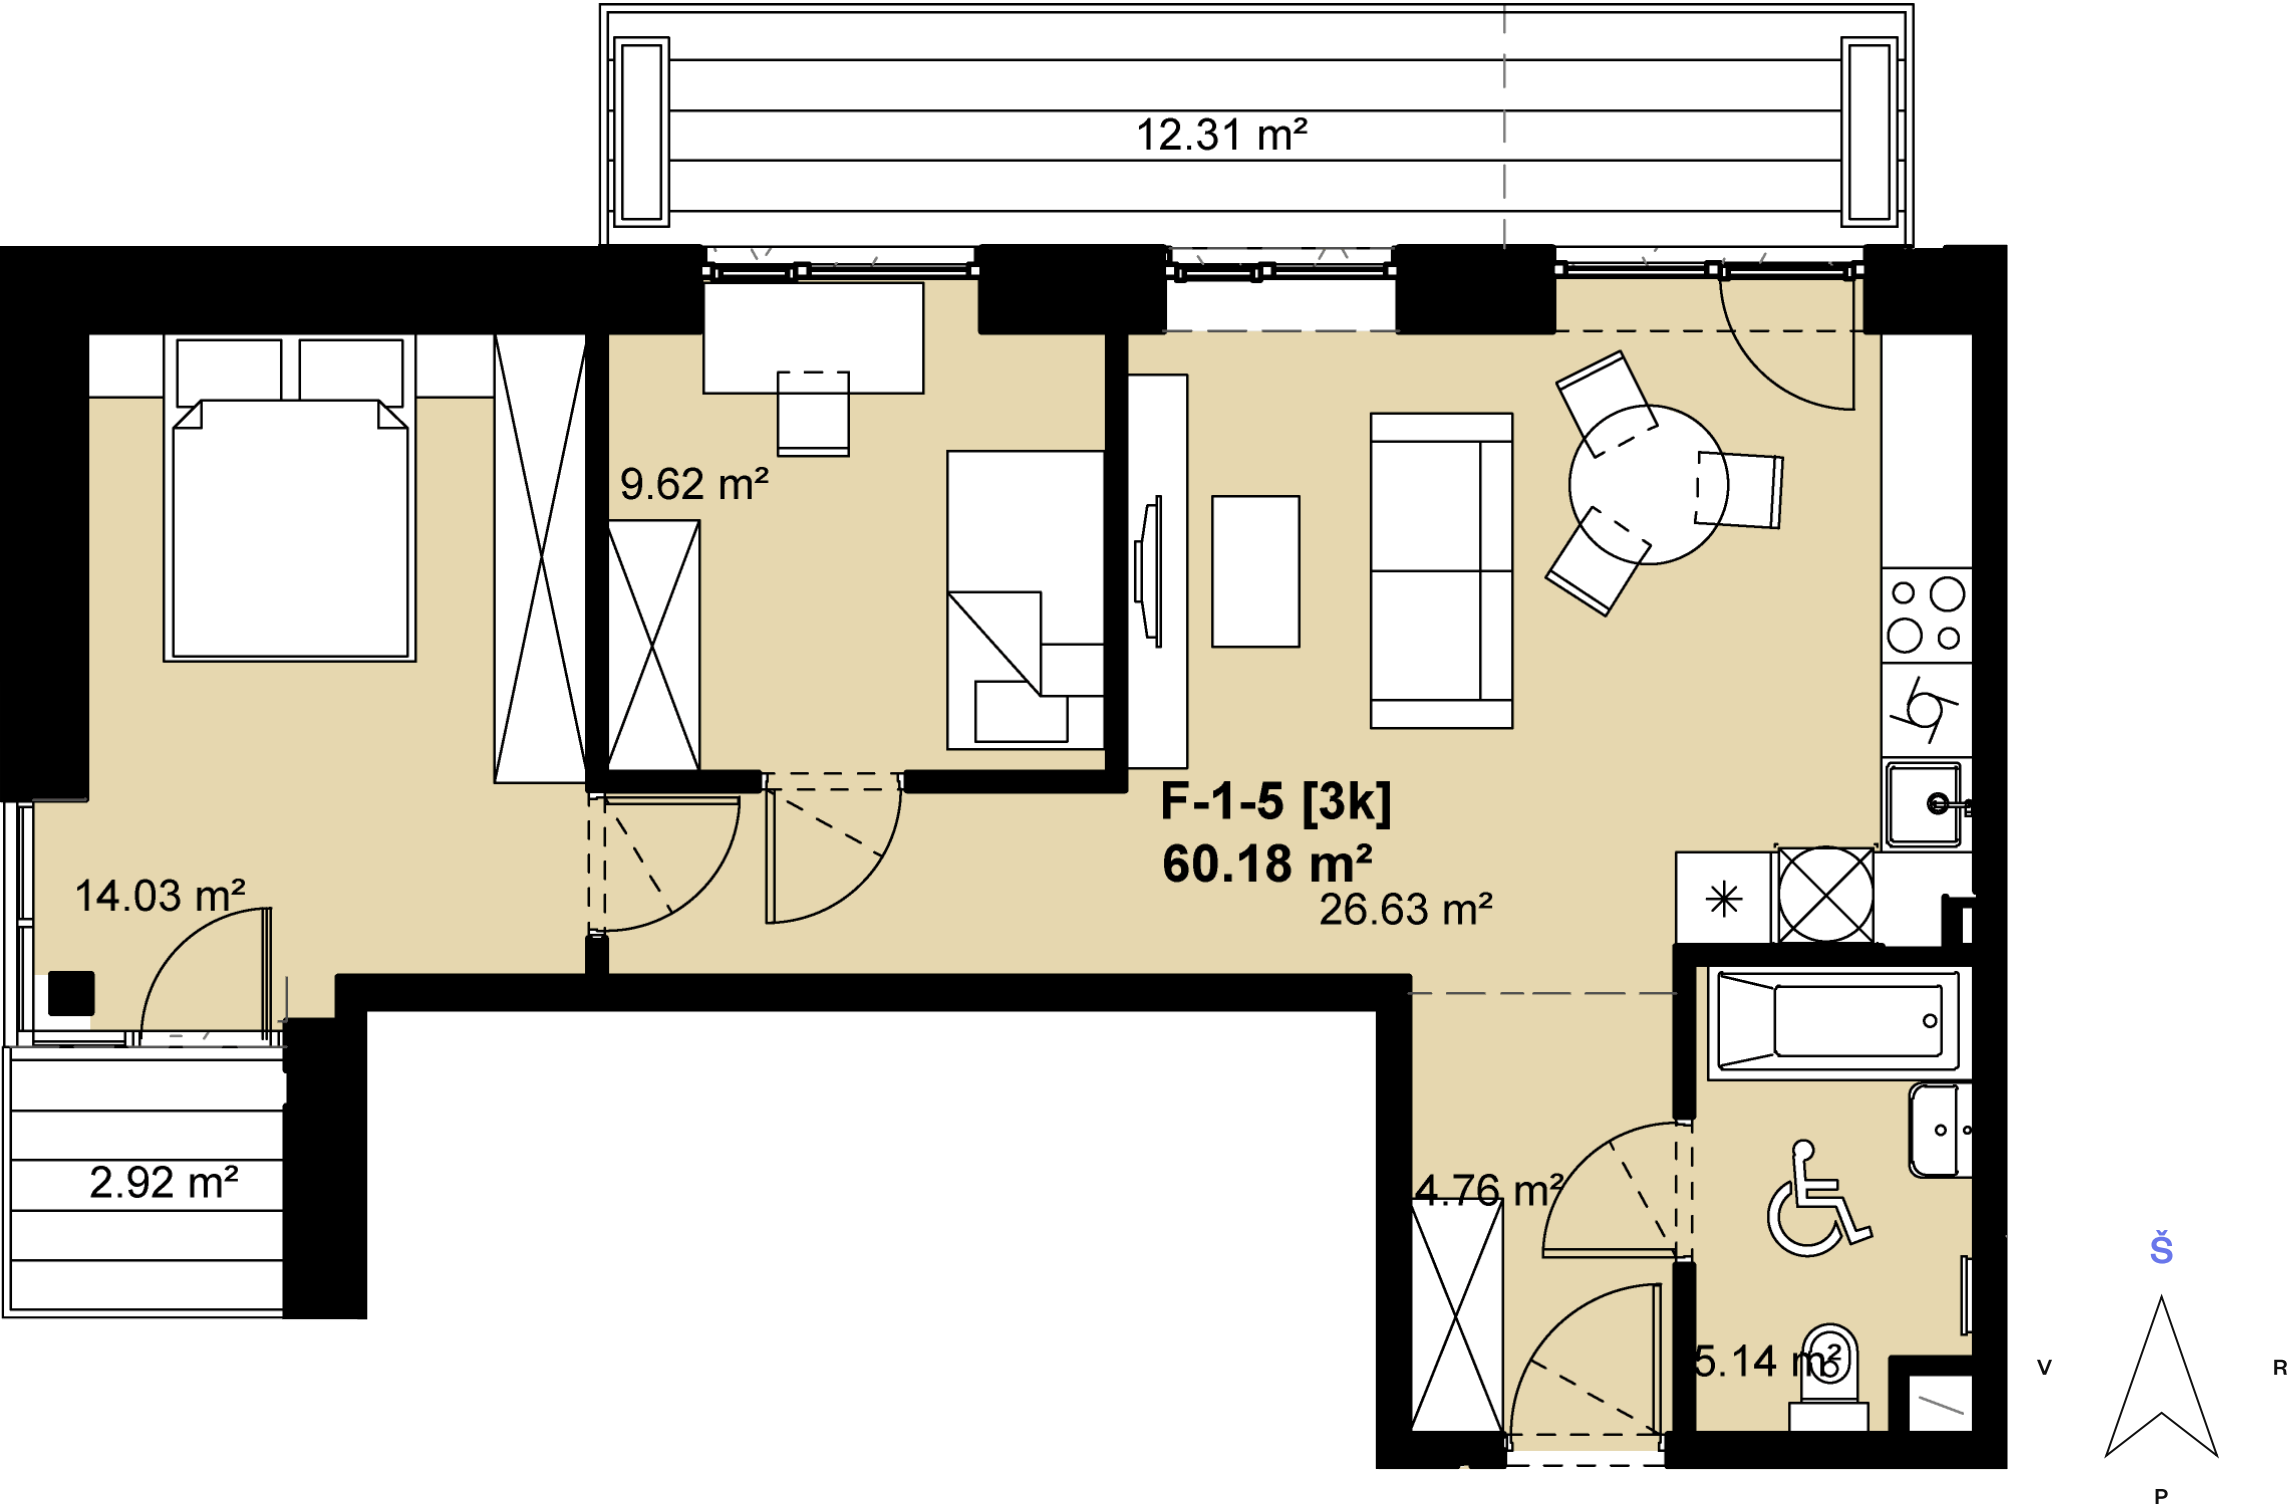

Kontaktai

+370 660 29106 pardavimai@realco.lt