



F-1-6

~~224 200 €~~

216 600 €

Kvadrato kaina	3 200 €/m²	Terasos plotas	28,10 m²
Aukštas	1a.	Tipas	Butas
Kambarių sk.	3 kamb.	Etapas	2
Plotas	67,68 m²	Savybės	Su terasa
Kryptis	Šiaurė - Pietūs		

Vieta aukšte

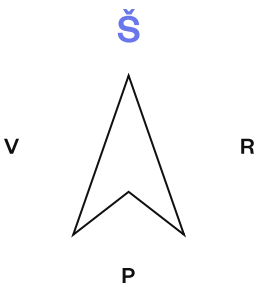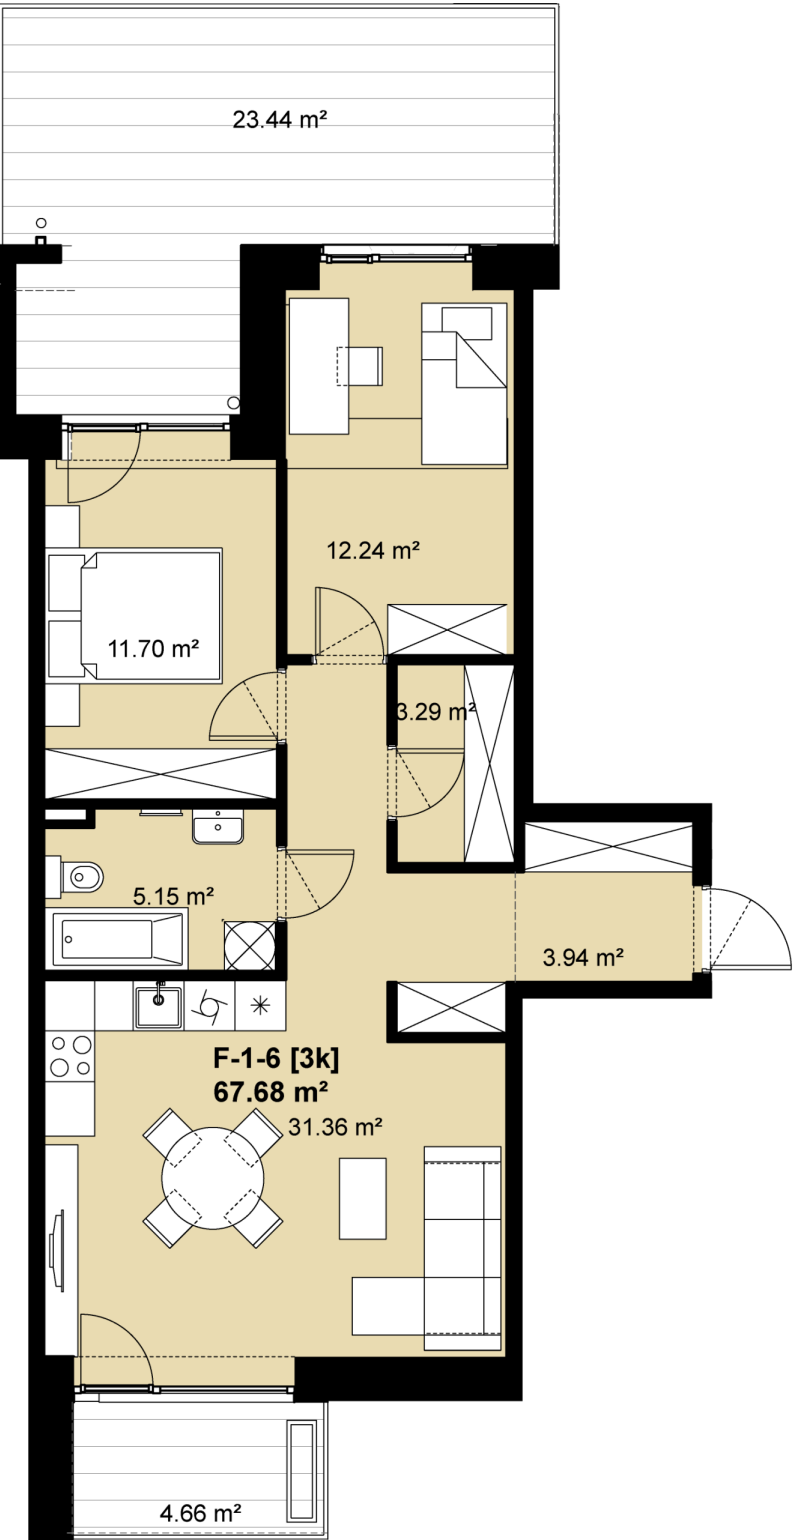

Kontaktai

+370 660 29106 pardavimai@realco.lt