


F-2-6

223 500 €

Kvadrato kaina	3 302 €/m²	Balkono plotas	9,55 m²
Aukštas	2 a.	Tipas	Butas
Kambarių sk.	3 kamb.	Etapas	2
Plotas	67,68 m²		
Kryptis	Šiaurė - Pietūs		

Vieta aukšte

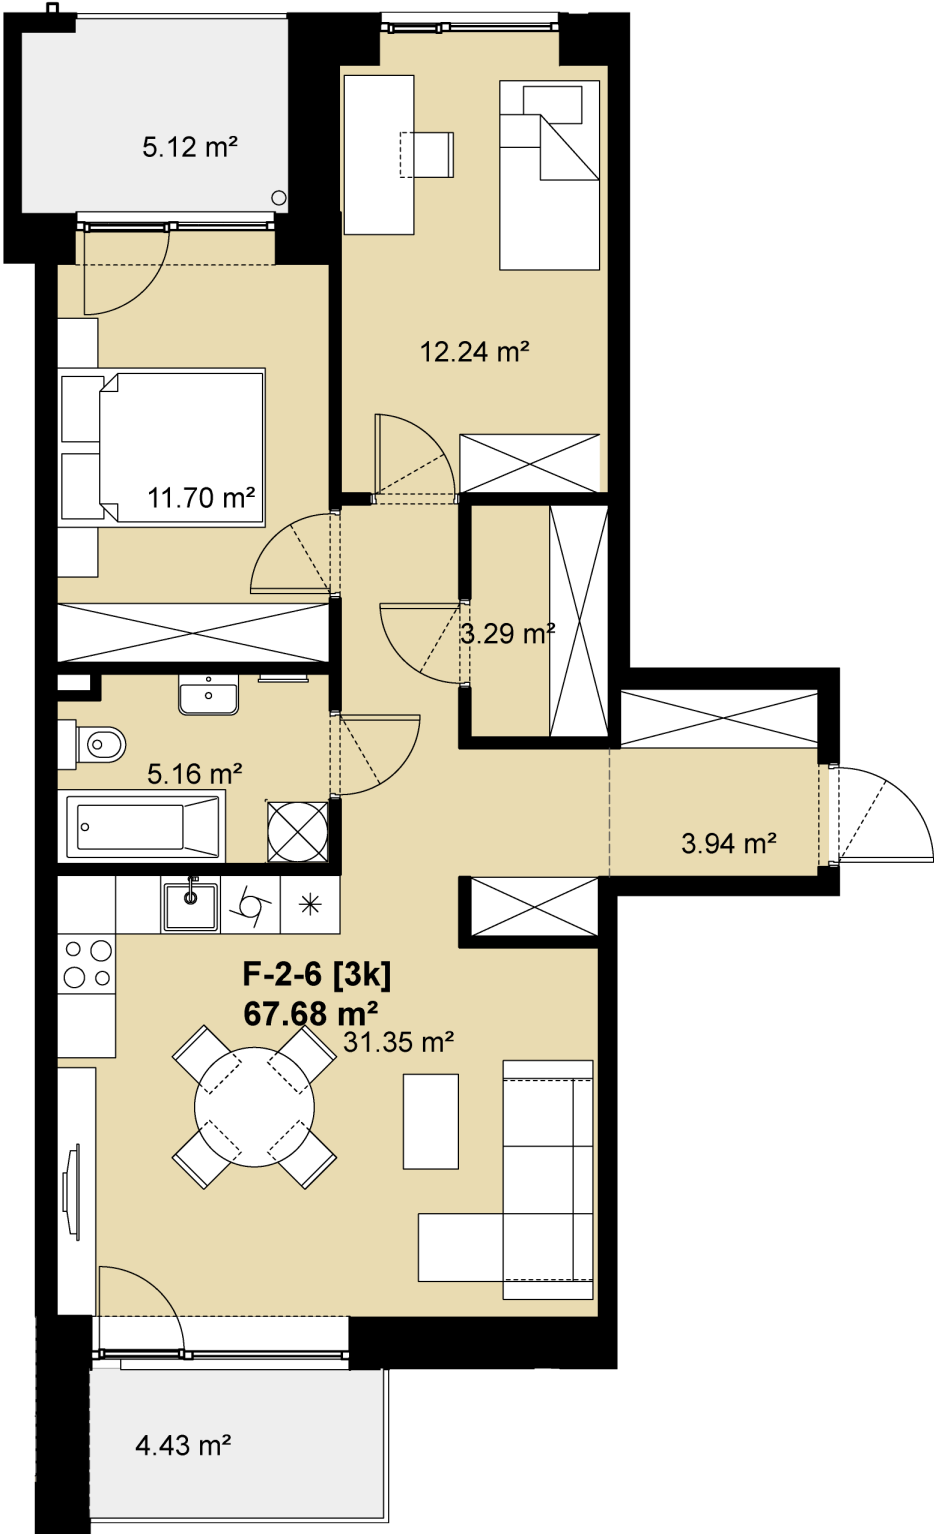

Kontaktai

+370 660 29106 pardavimai@realco.lt