


F-3-10

~~234 200 €~~
226 800 €

Kvadrato kaina	3 436 €/m²	Balkono plotas	3,75 m²
Aukštas	3 a.	Tipas	Butas
Kambarių sk.	3 kamb.	Etapas	2
Plotas	66,00 m²		
Kryptis	Rytai - Vakarai		

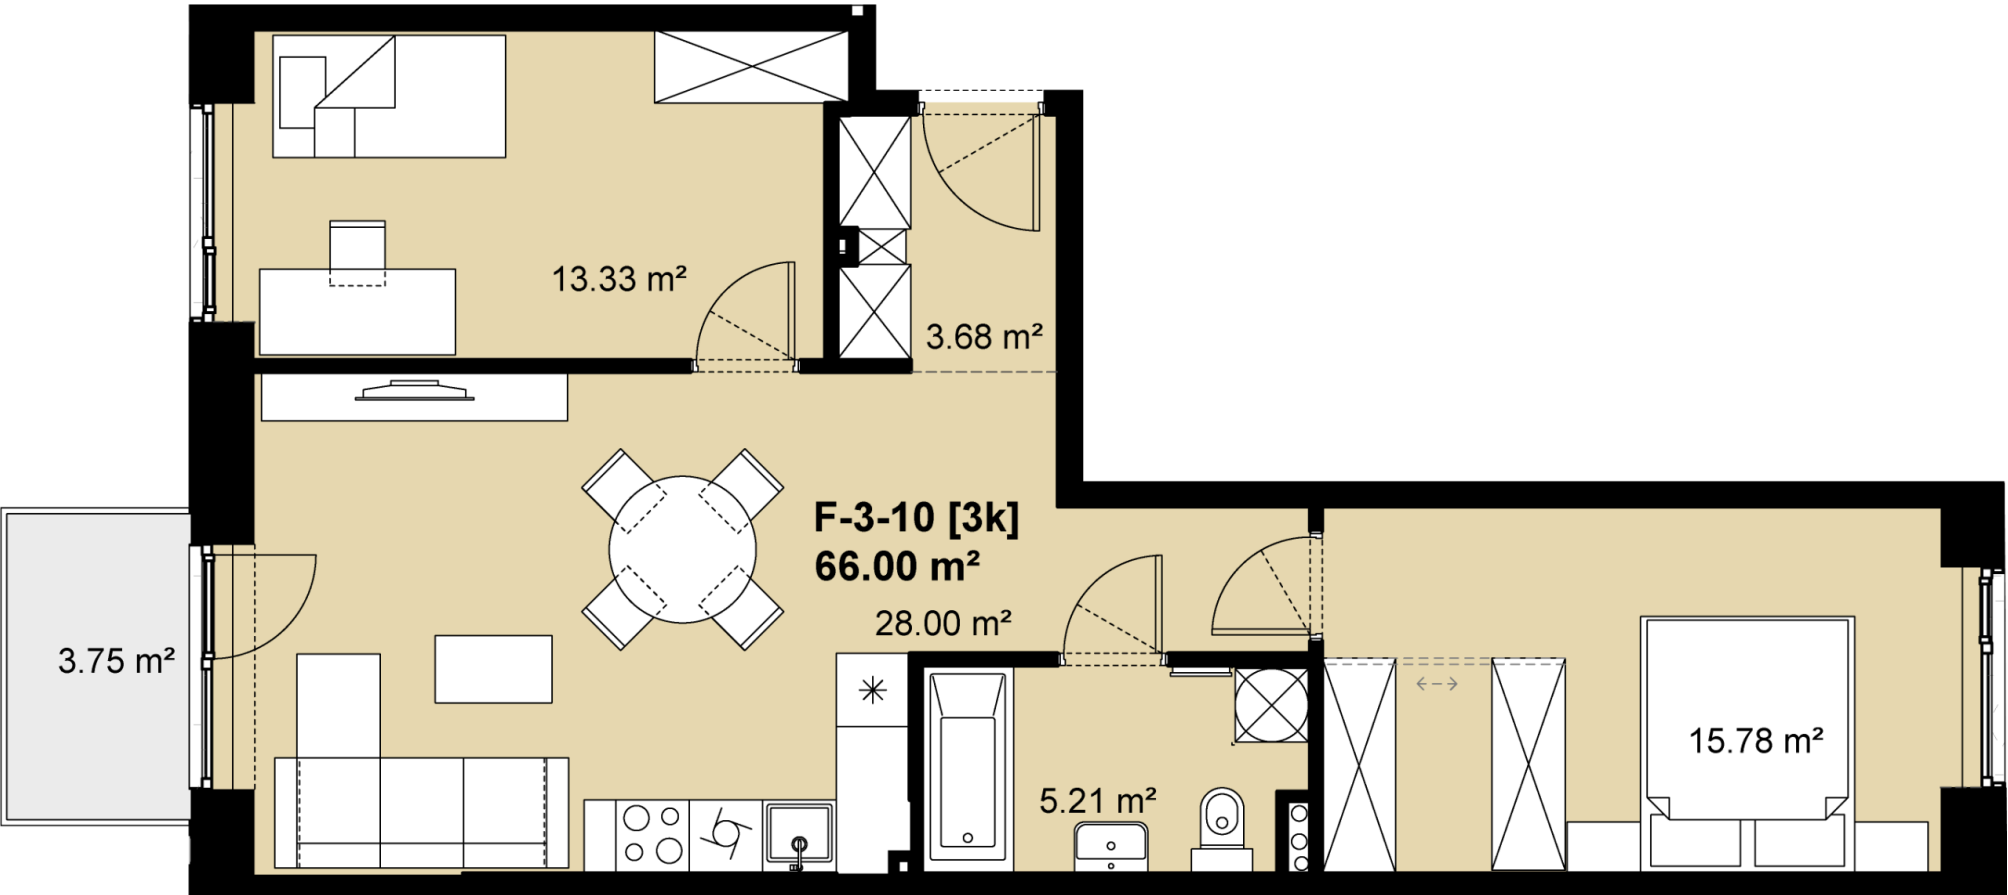

Kontaktai

+370 660 29106 pardavimai@realco.lt