
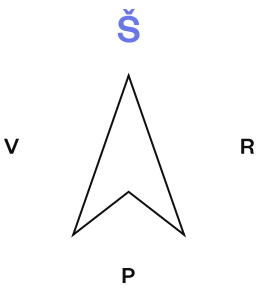


F-4-1

233 200 €

Kvadrato kaina	3 548 €/m²	Balkono plotas	4,42 m²
Aukštas	4 a.	Tipas	Butas
Kambarių sk.	3 kamb.	Etapas	2
Plotas	65,72 m²		
Kryptis	Šiaurė - Pietūs		

Vieta aukšte

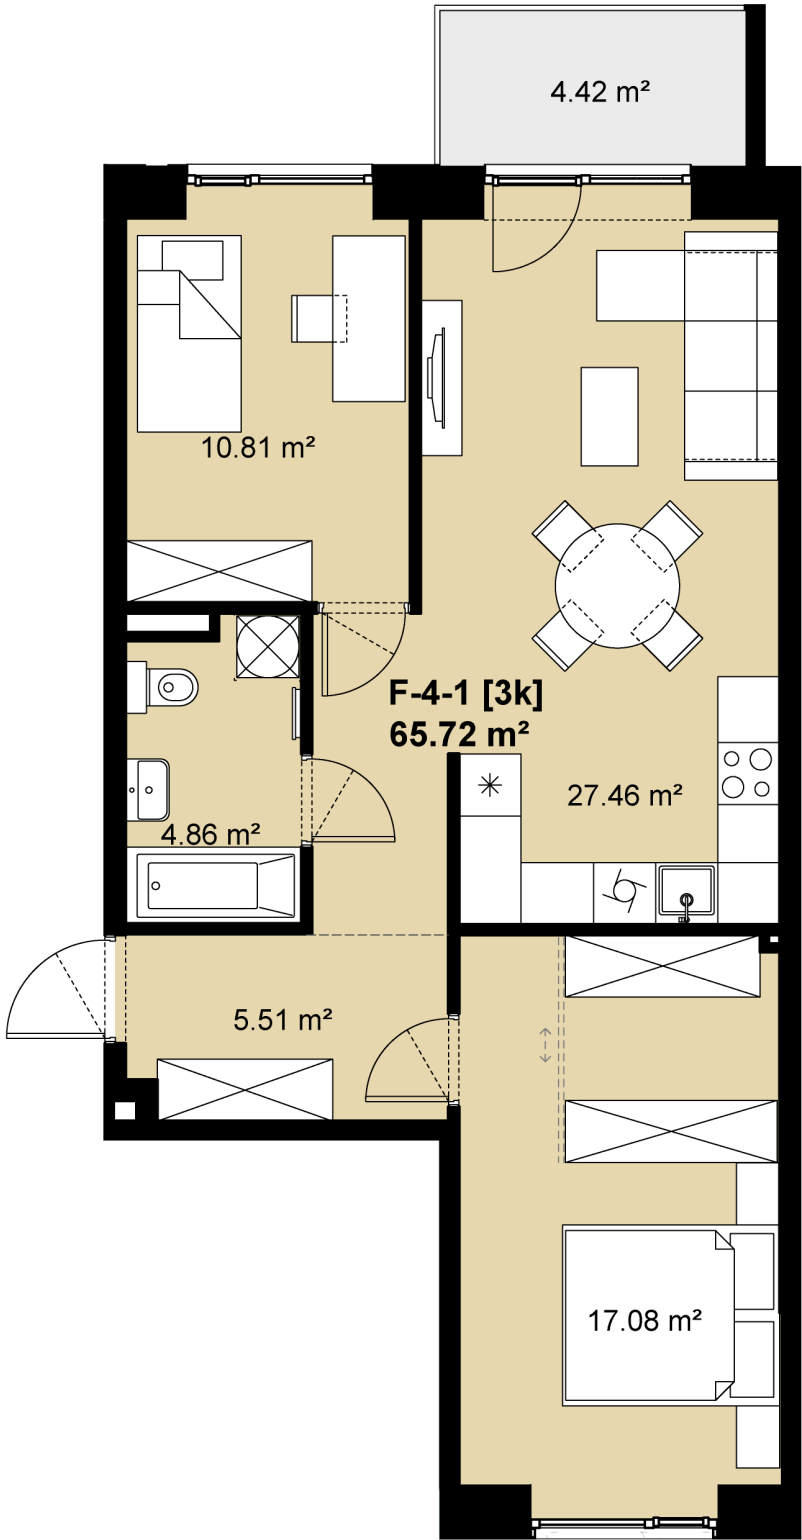

Kontaktai

+370 660 29106 pardavimai@realco.lt