
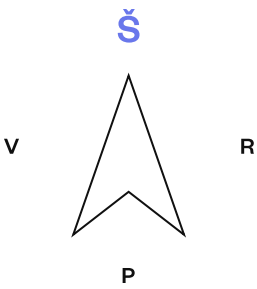
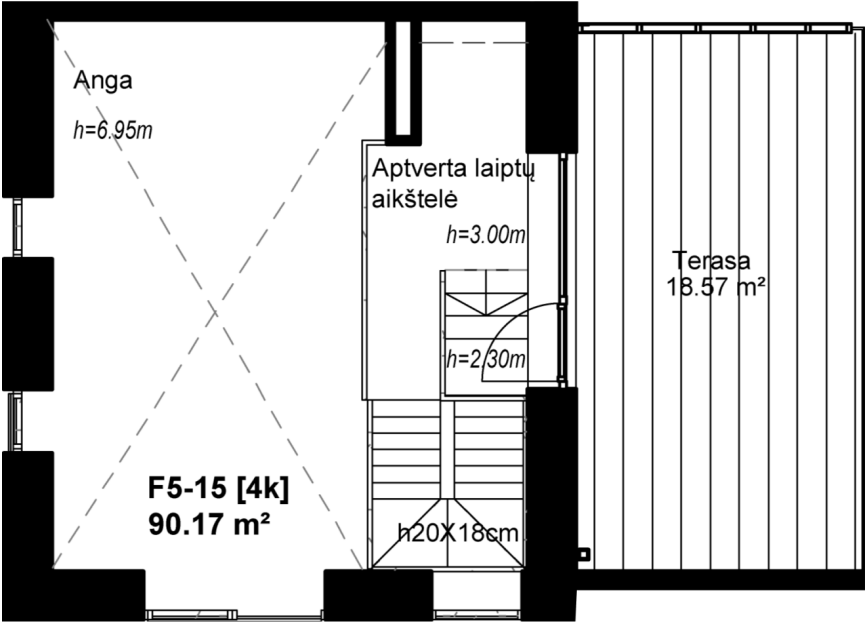


F-5-15

401100 €

Kvadrato kaina	4 448 €/m²	Terasos plotas	18,57 m²
Aukštas	5 a.	Balkono plotas	23,80 m²
Kambarių sk.	4 kamb.	Tipas	Butas
Plotas	90,17 m²	Etapas	2
Kryptis	Pietūs - Rytai - Vakarai	Savybės	Su terasa, Su aukštomis lubomis

Vieta aukšte

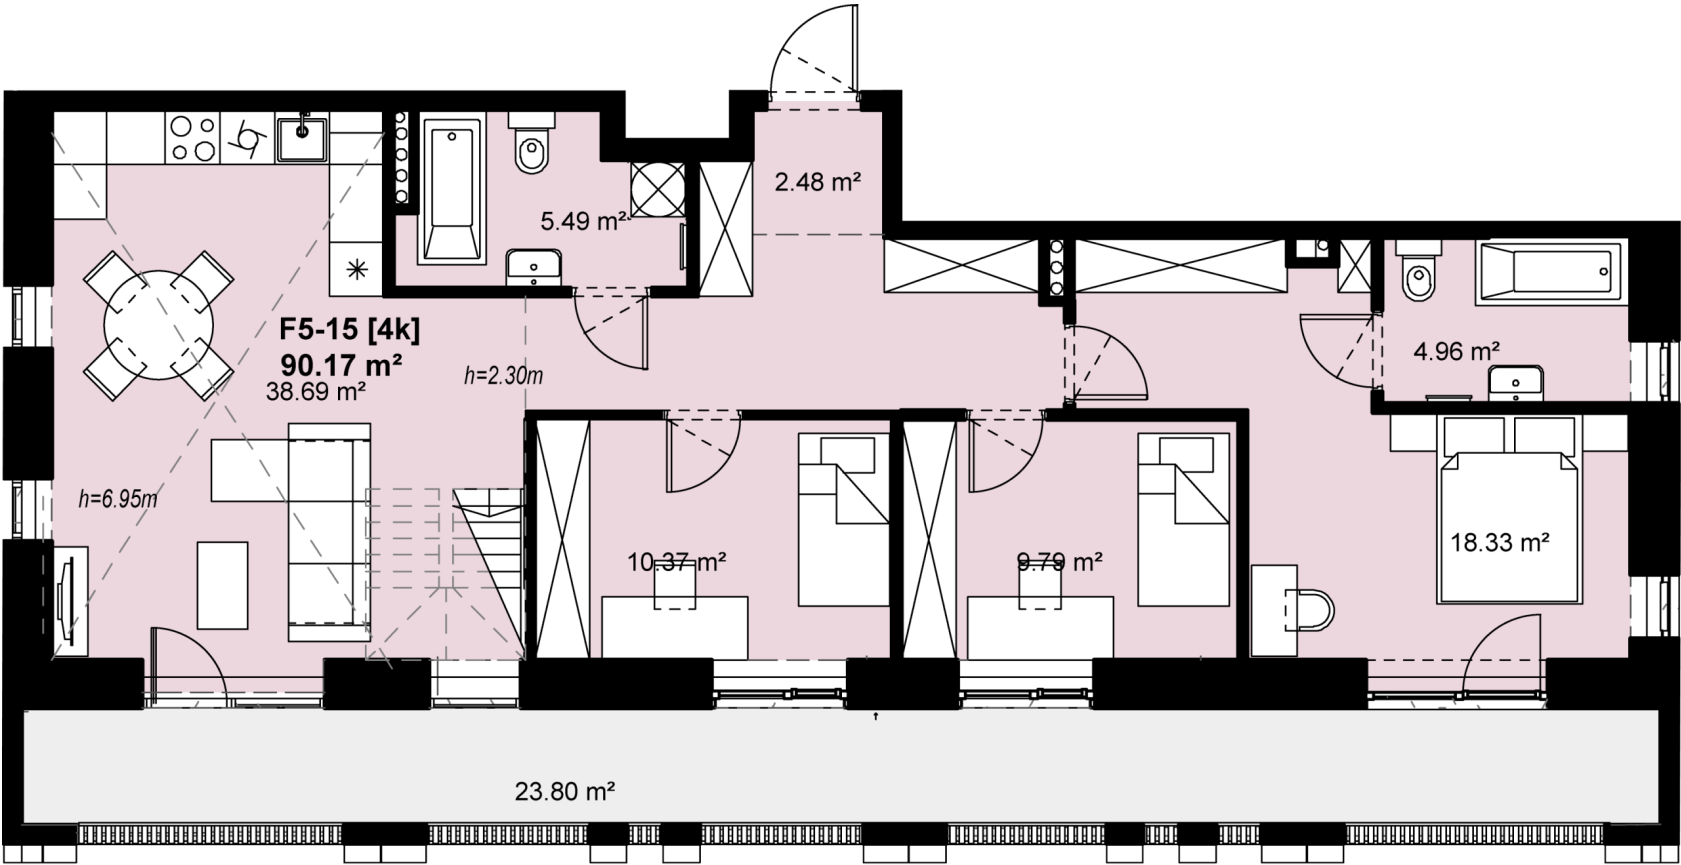

Kontaktai

+370 660 29106 pardavimai@realco.lt