


F-K-1

223 300 €

Kvadrato kaina	2 750 €/m²	Tipas	Komercinės patalpos
Aukštas	K a.	Etapas	2
Plotas	81,19 m²		

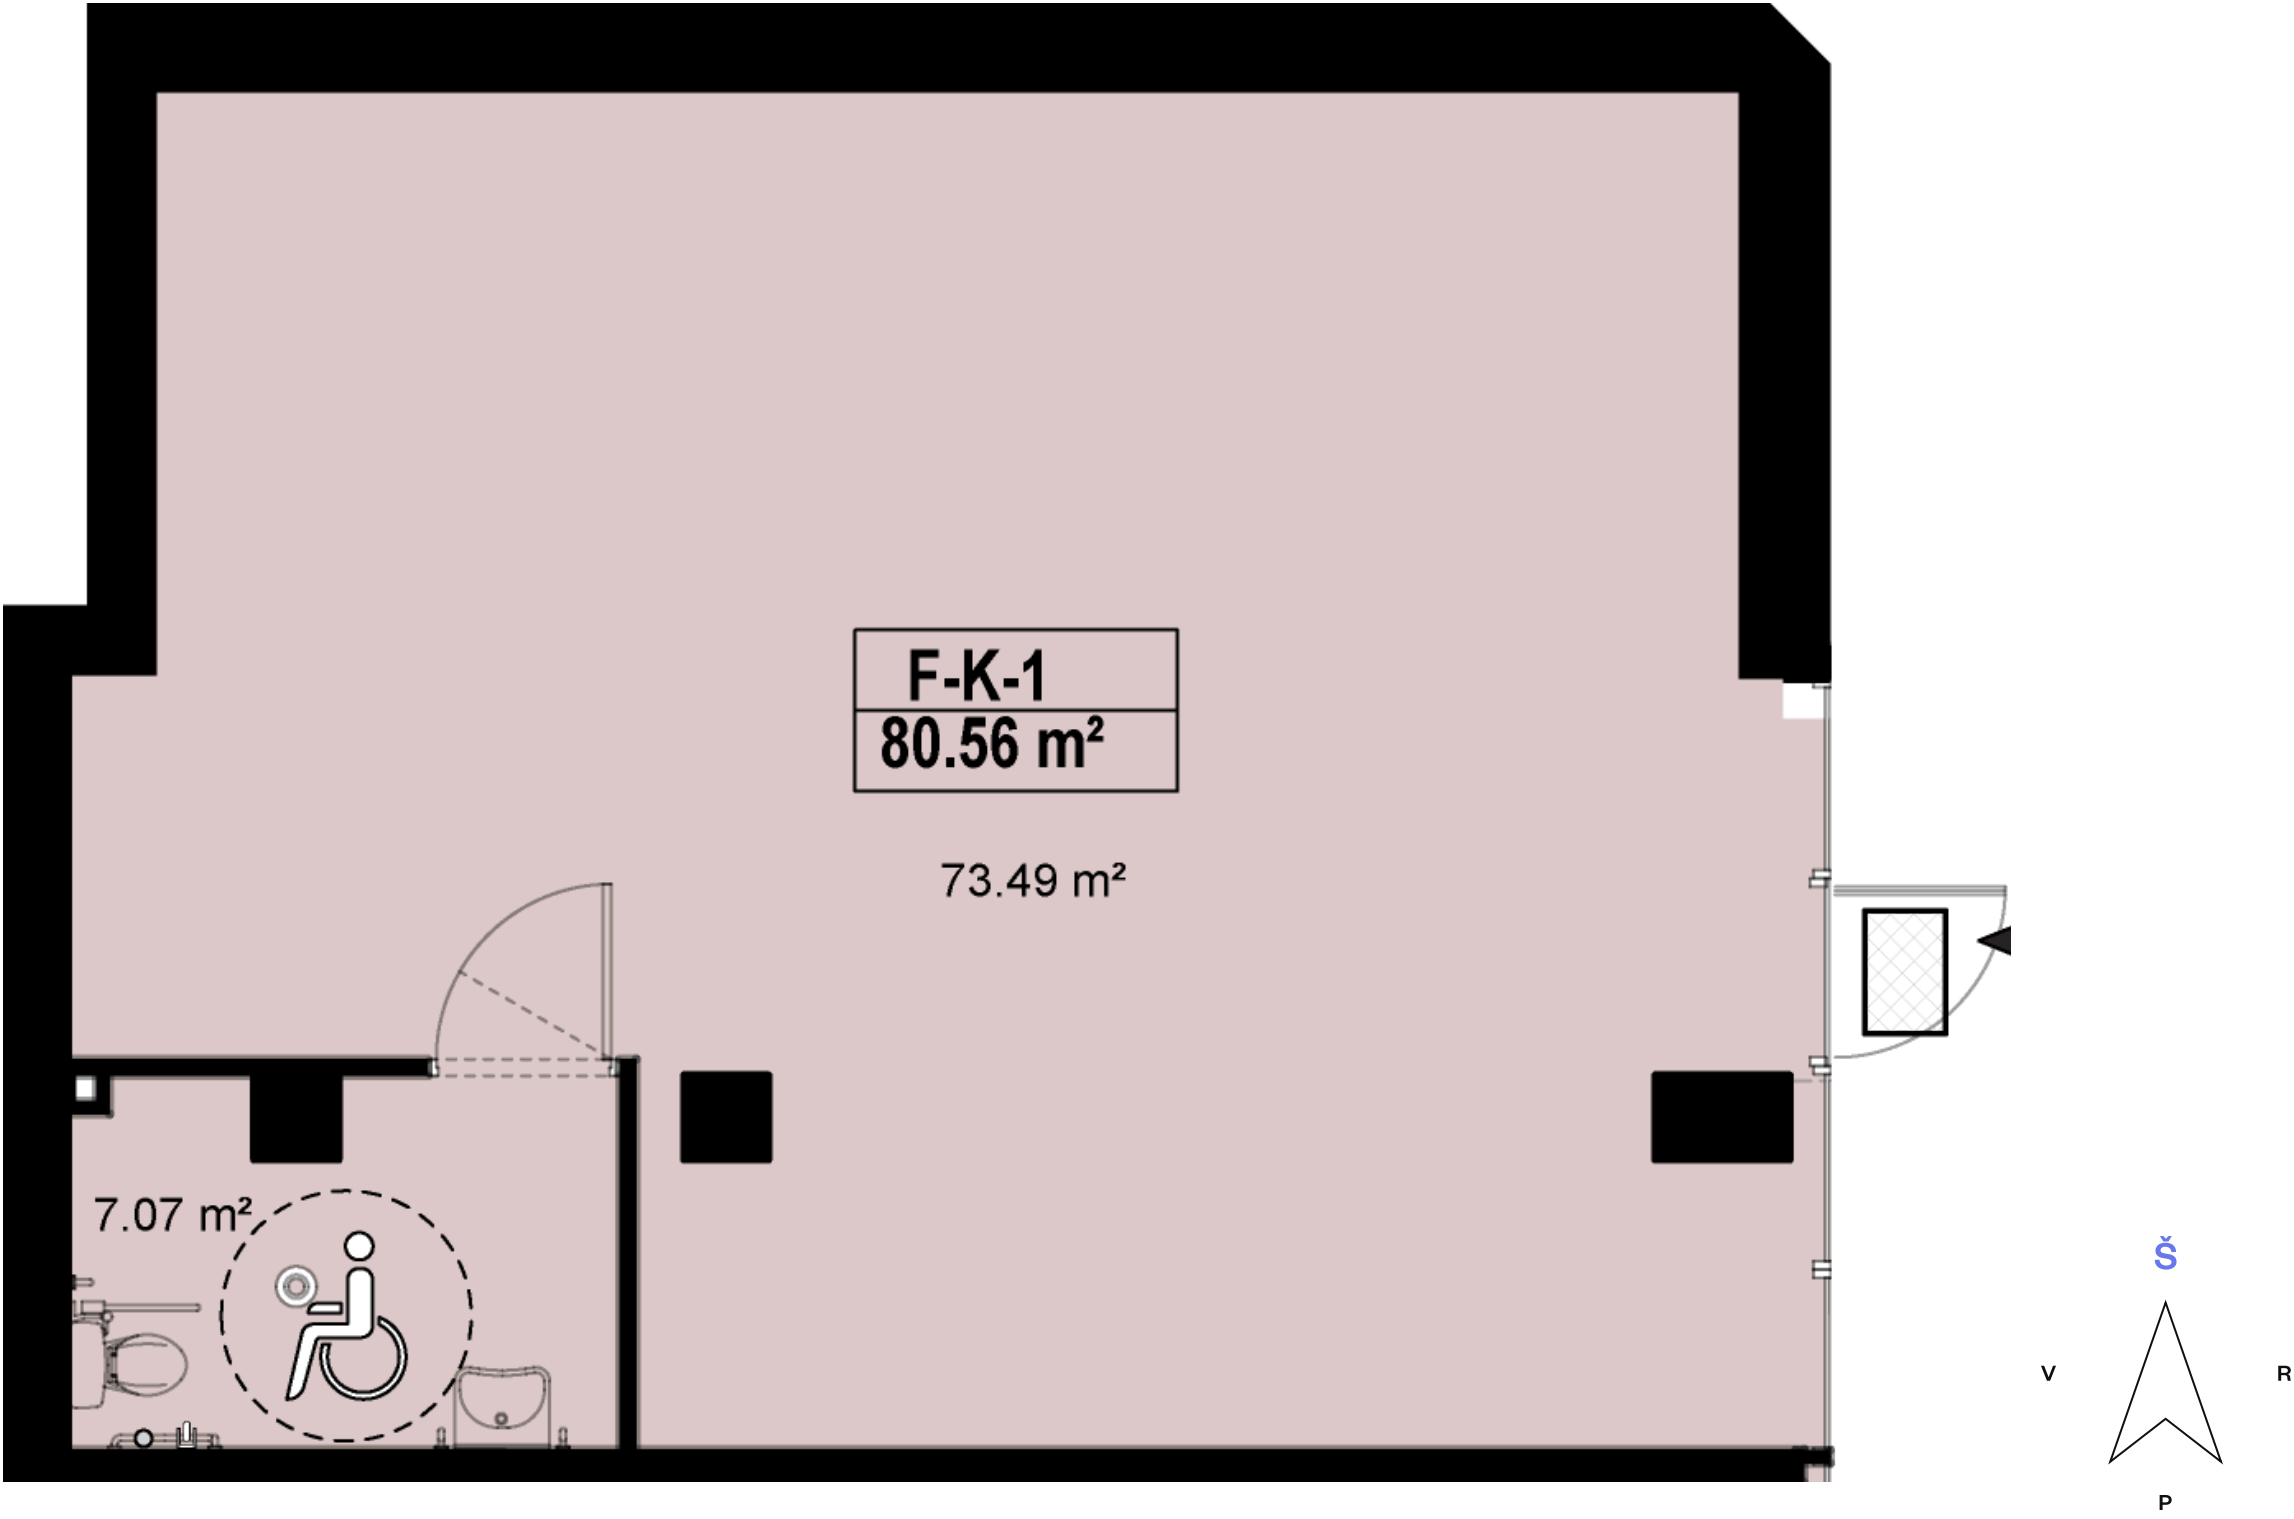

Kontaktai

+370 660 29106 pardavimai@realco.lt