


F-K-2

202 700 €

Kvadrato kaina	2 750 €/m²	Tipas	Komercinės patalpos
Aukštas	K a.		
Plotas	73,71 m²	Etapas	2

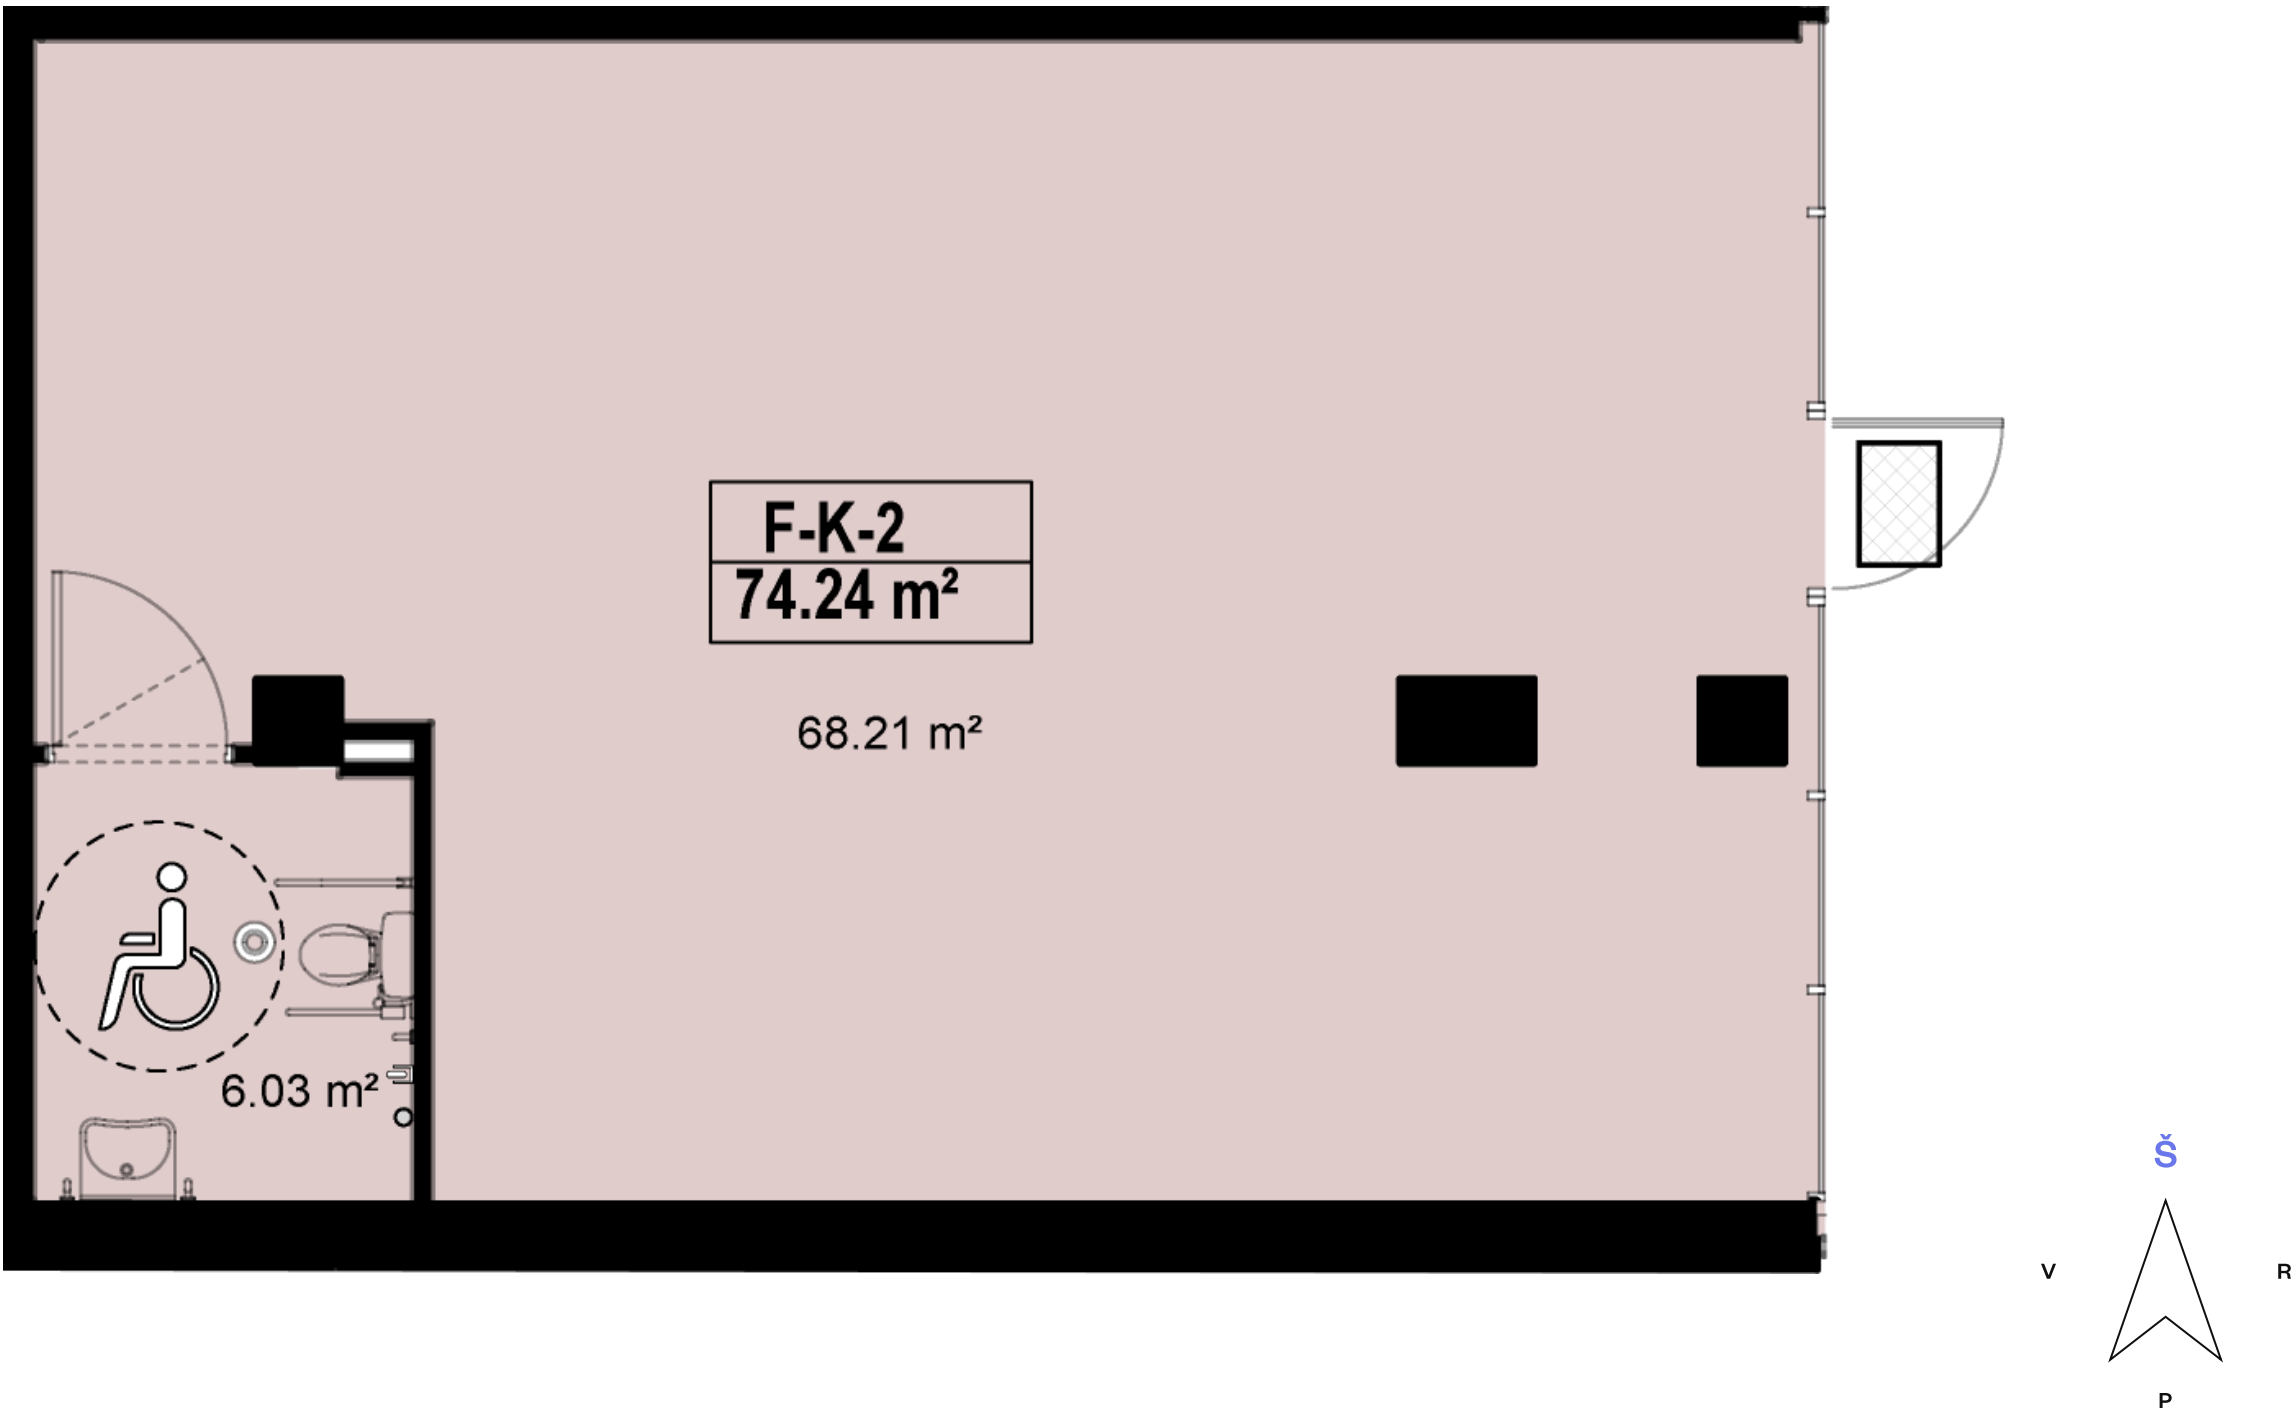

Kontaktai

+370 660 29106 pardavimai@realco.lt