


F-K-3

112 400 €

Kvadrato kaina	2 752 €/m²	Tipas	Komercinės patalpos
Aukštas	K a.	Etapas	2
Plotas	40,84 m²		

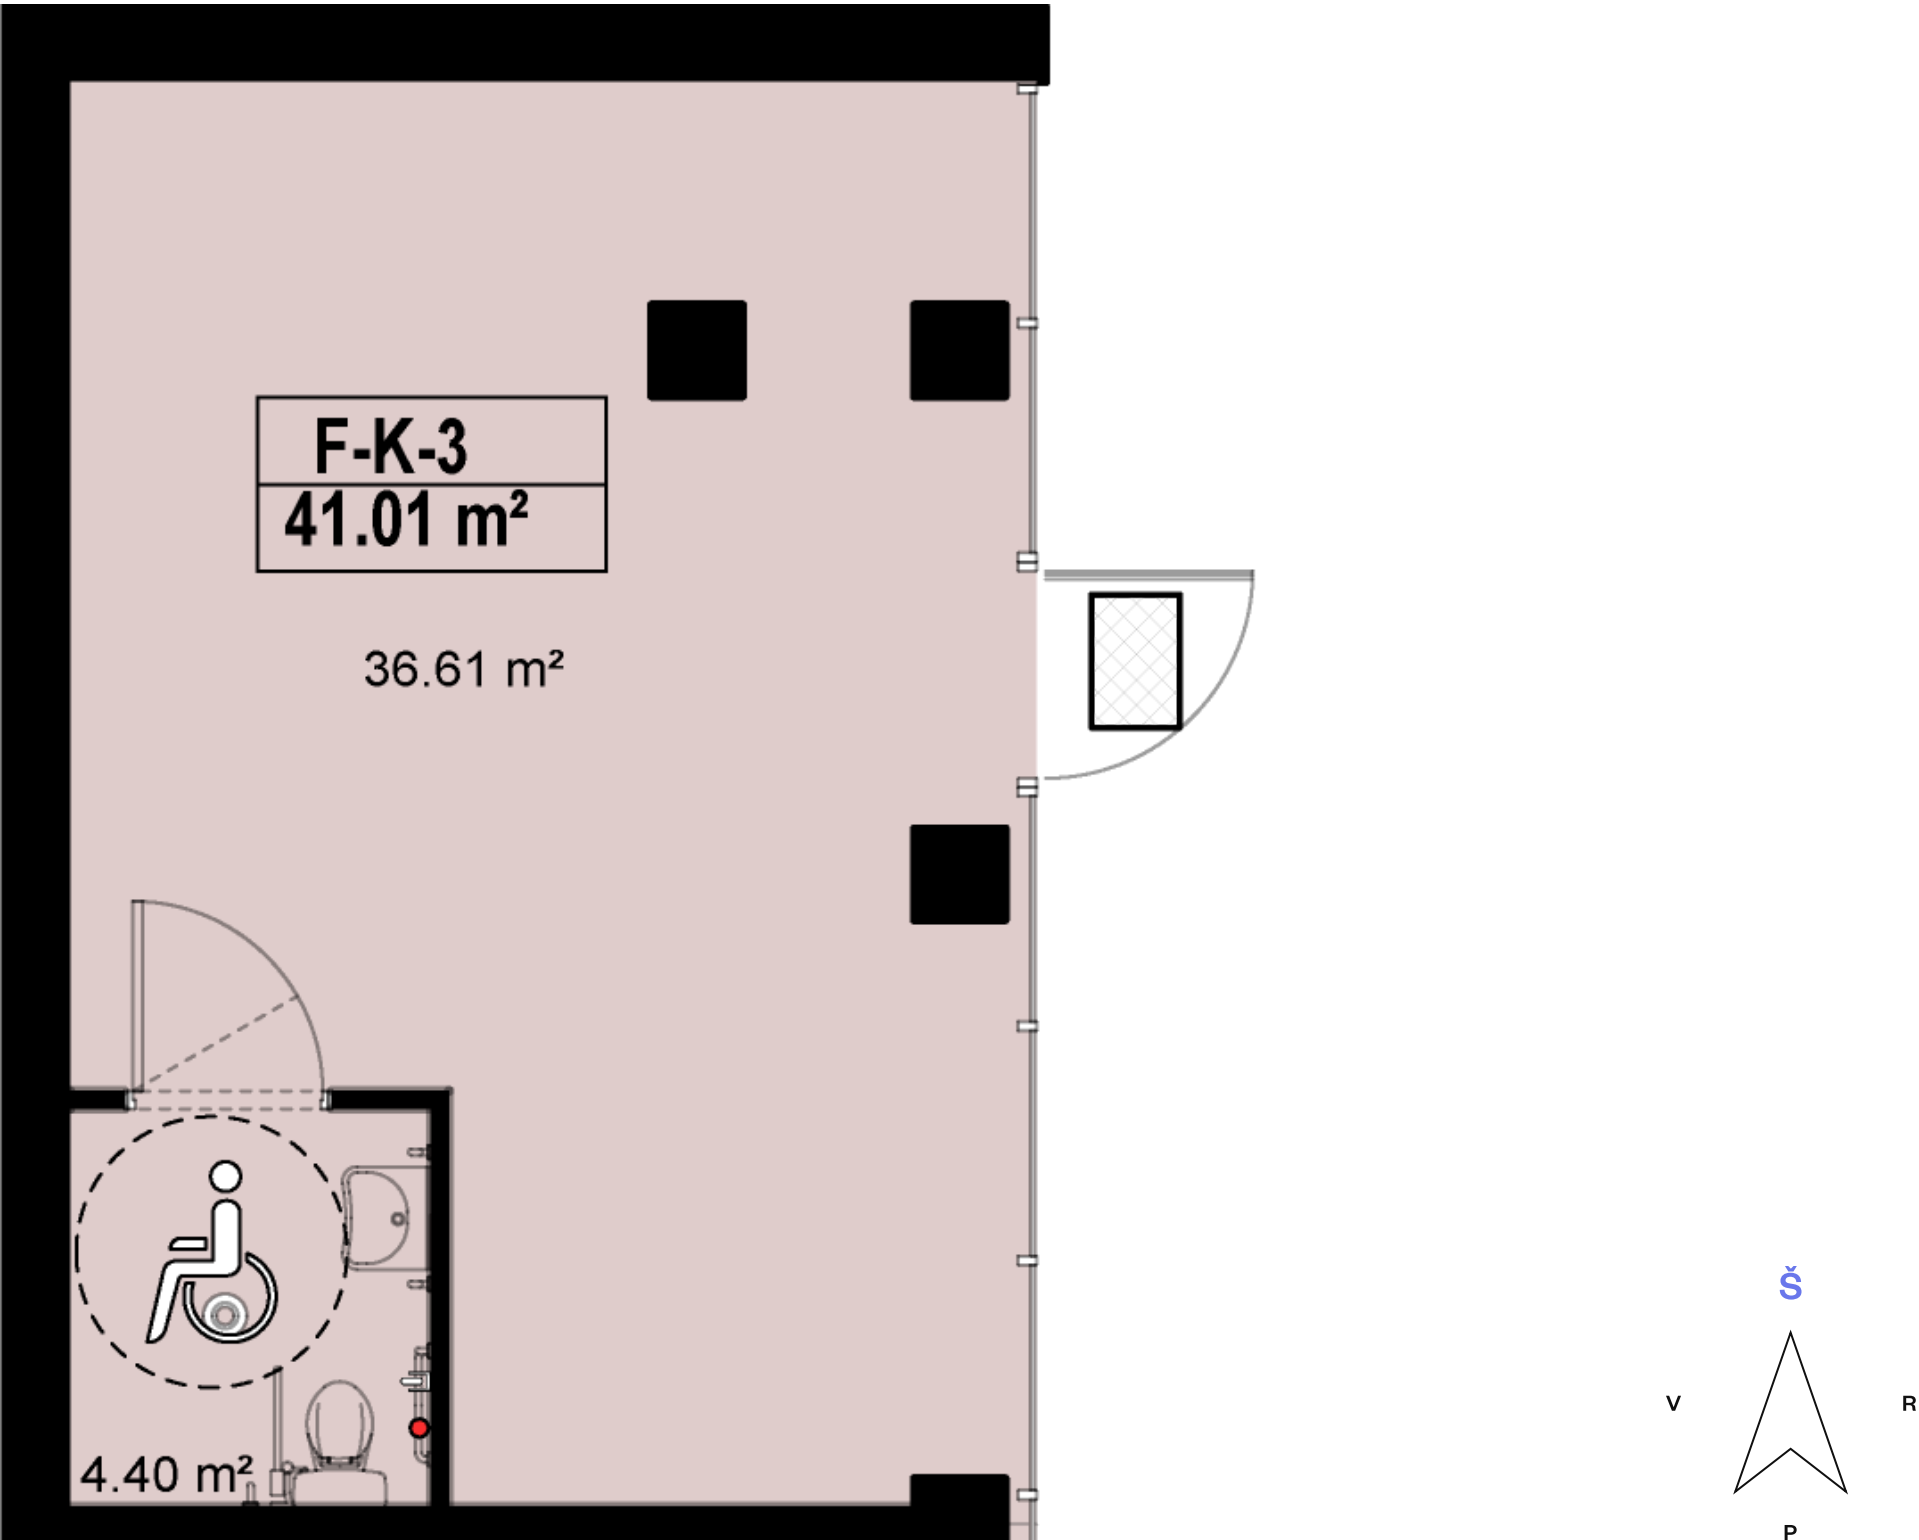

Kontaktai

+370 660 29106 pardavimai@realco.lt