


F-K-4

142 500 €

Kvadrato kaina	2 750 €/m²	Tipas	Komercinės patalpos
Aukštas	K a.	Etapas	2
Plotas	51,81 m²		

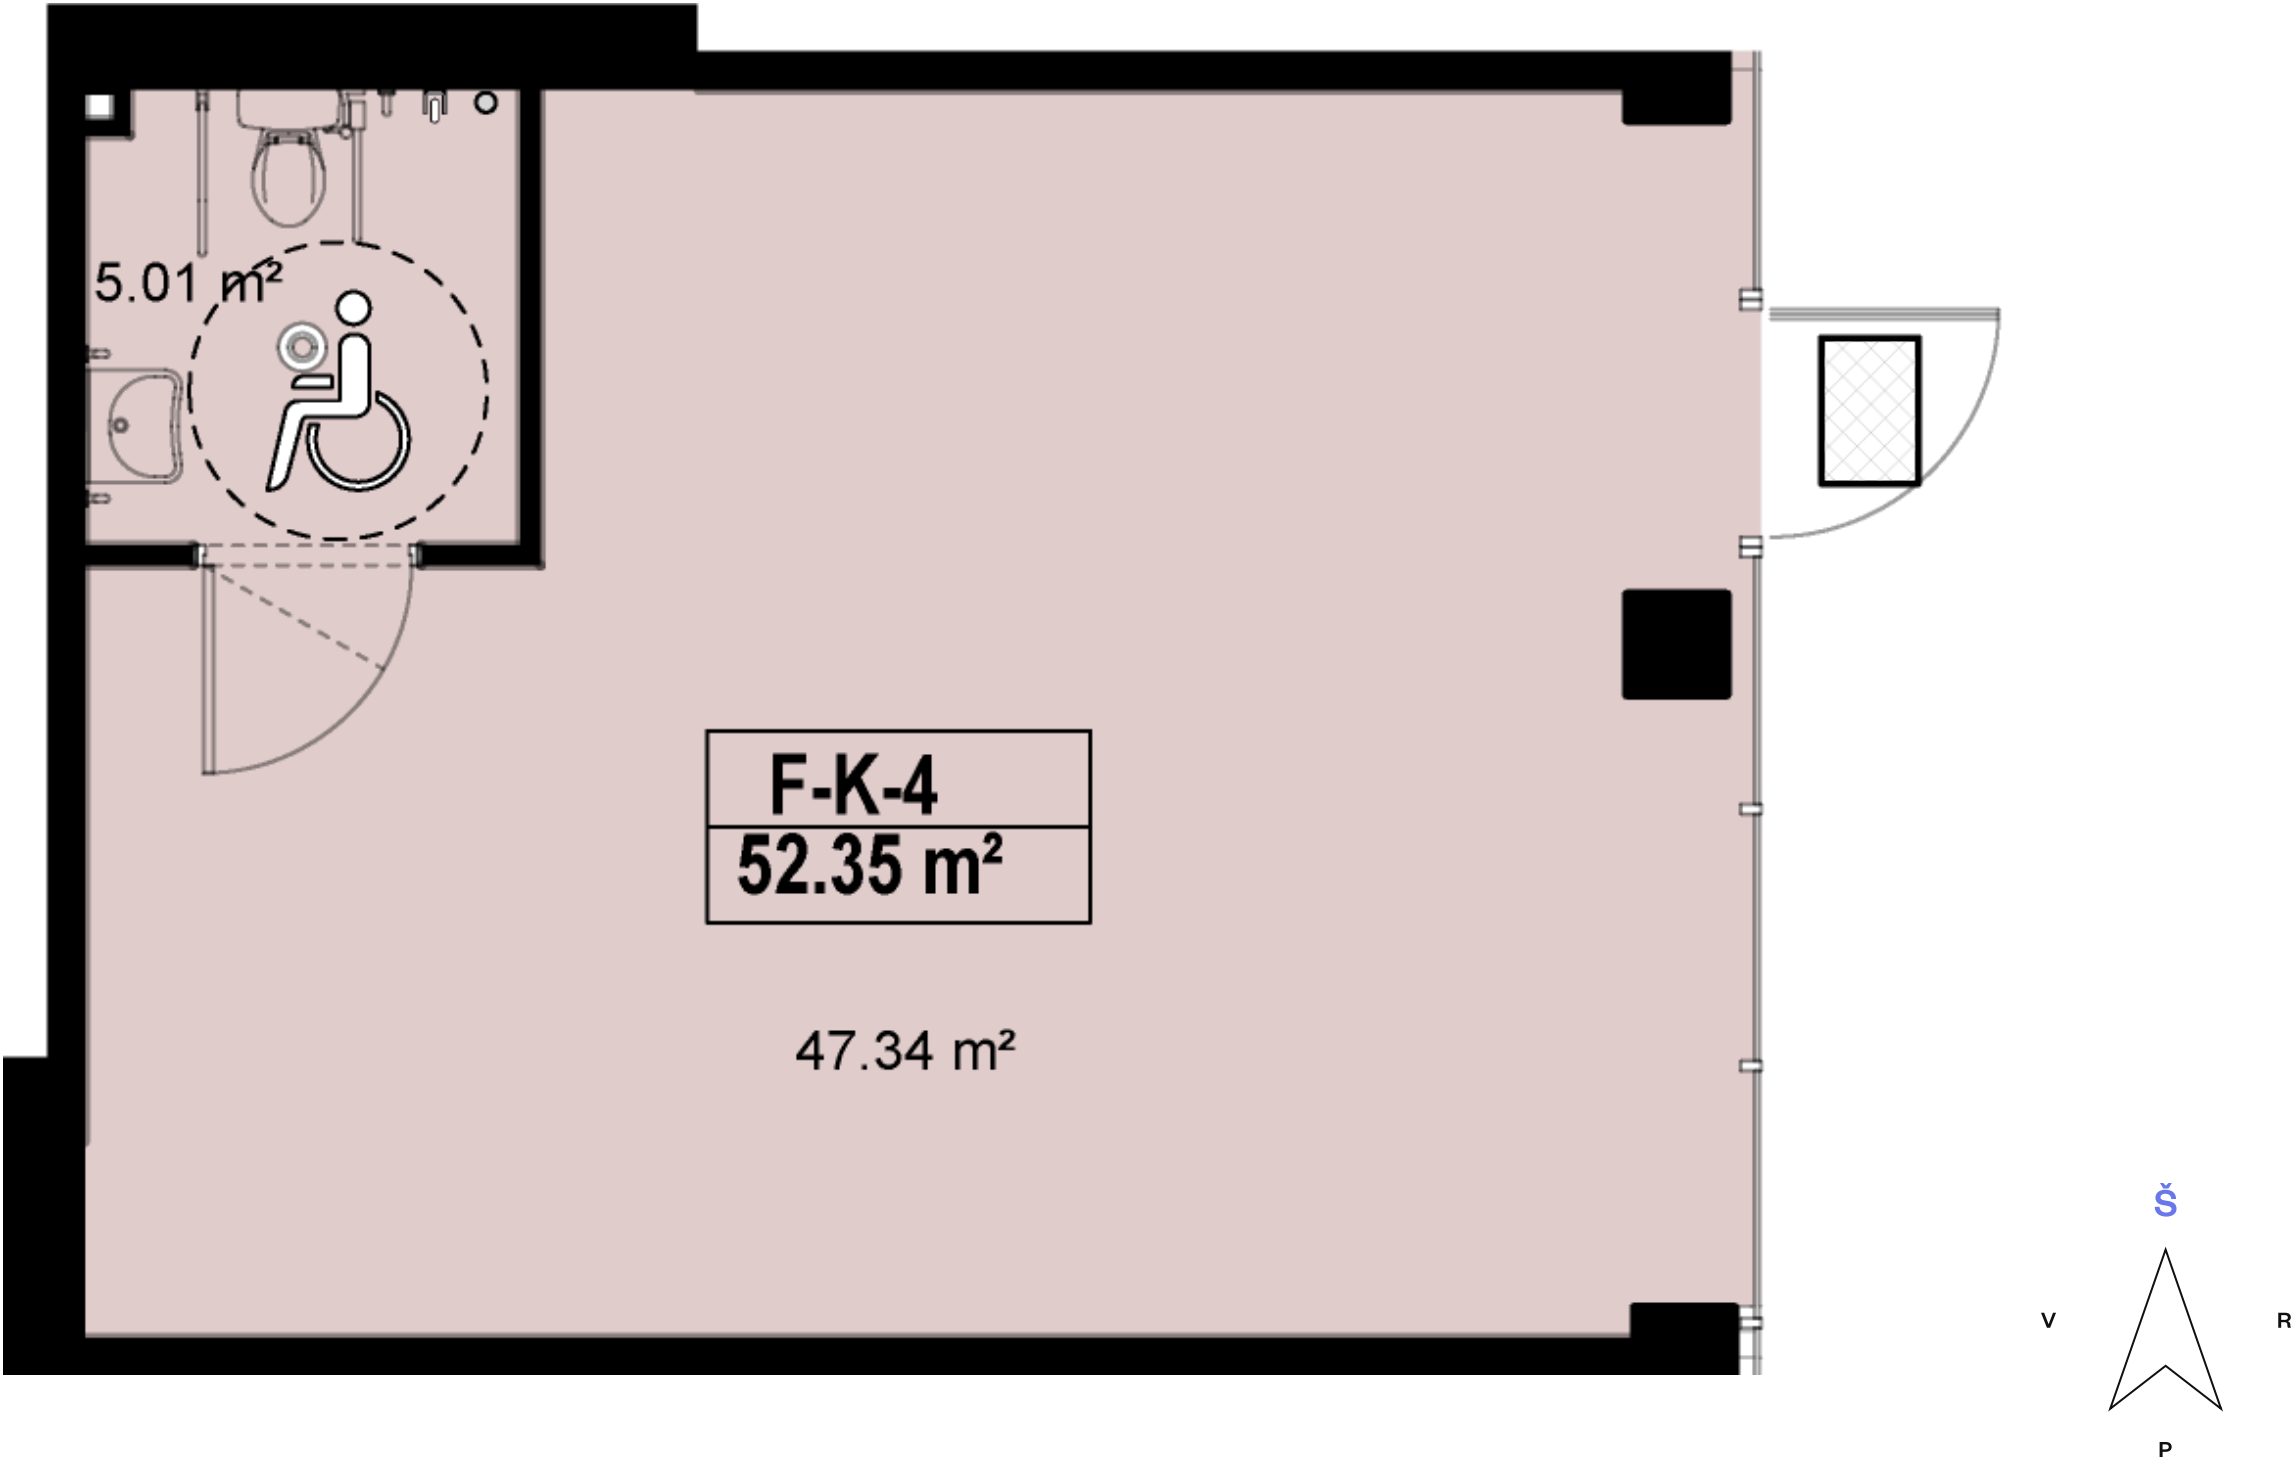

Kontaktai

+370 660 29106 pardavimai@realco.lt