


F-K-5

151 600 €

Kvadrato kaina	2 752 €/m²
Aukštas	K a.
Plotas	55,09 m²

Tipas	Komercinės patalpos
Etapas	2

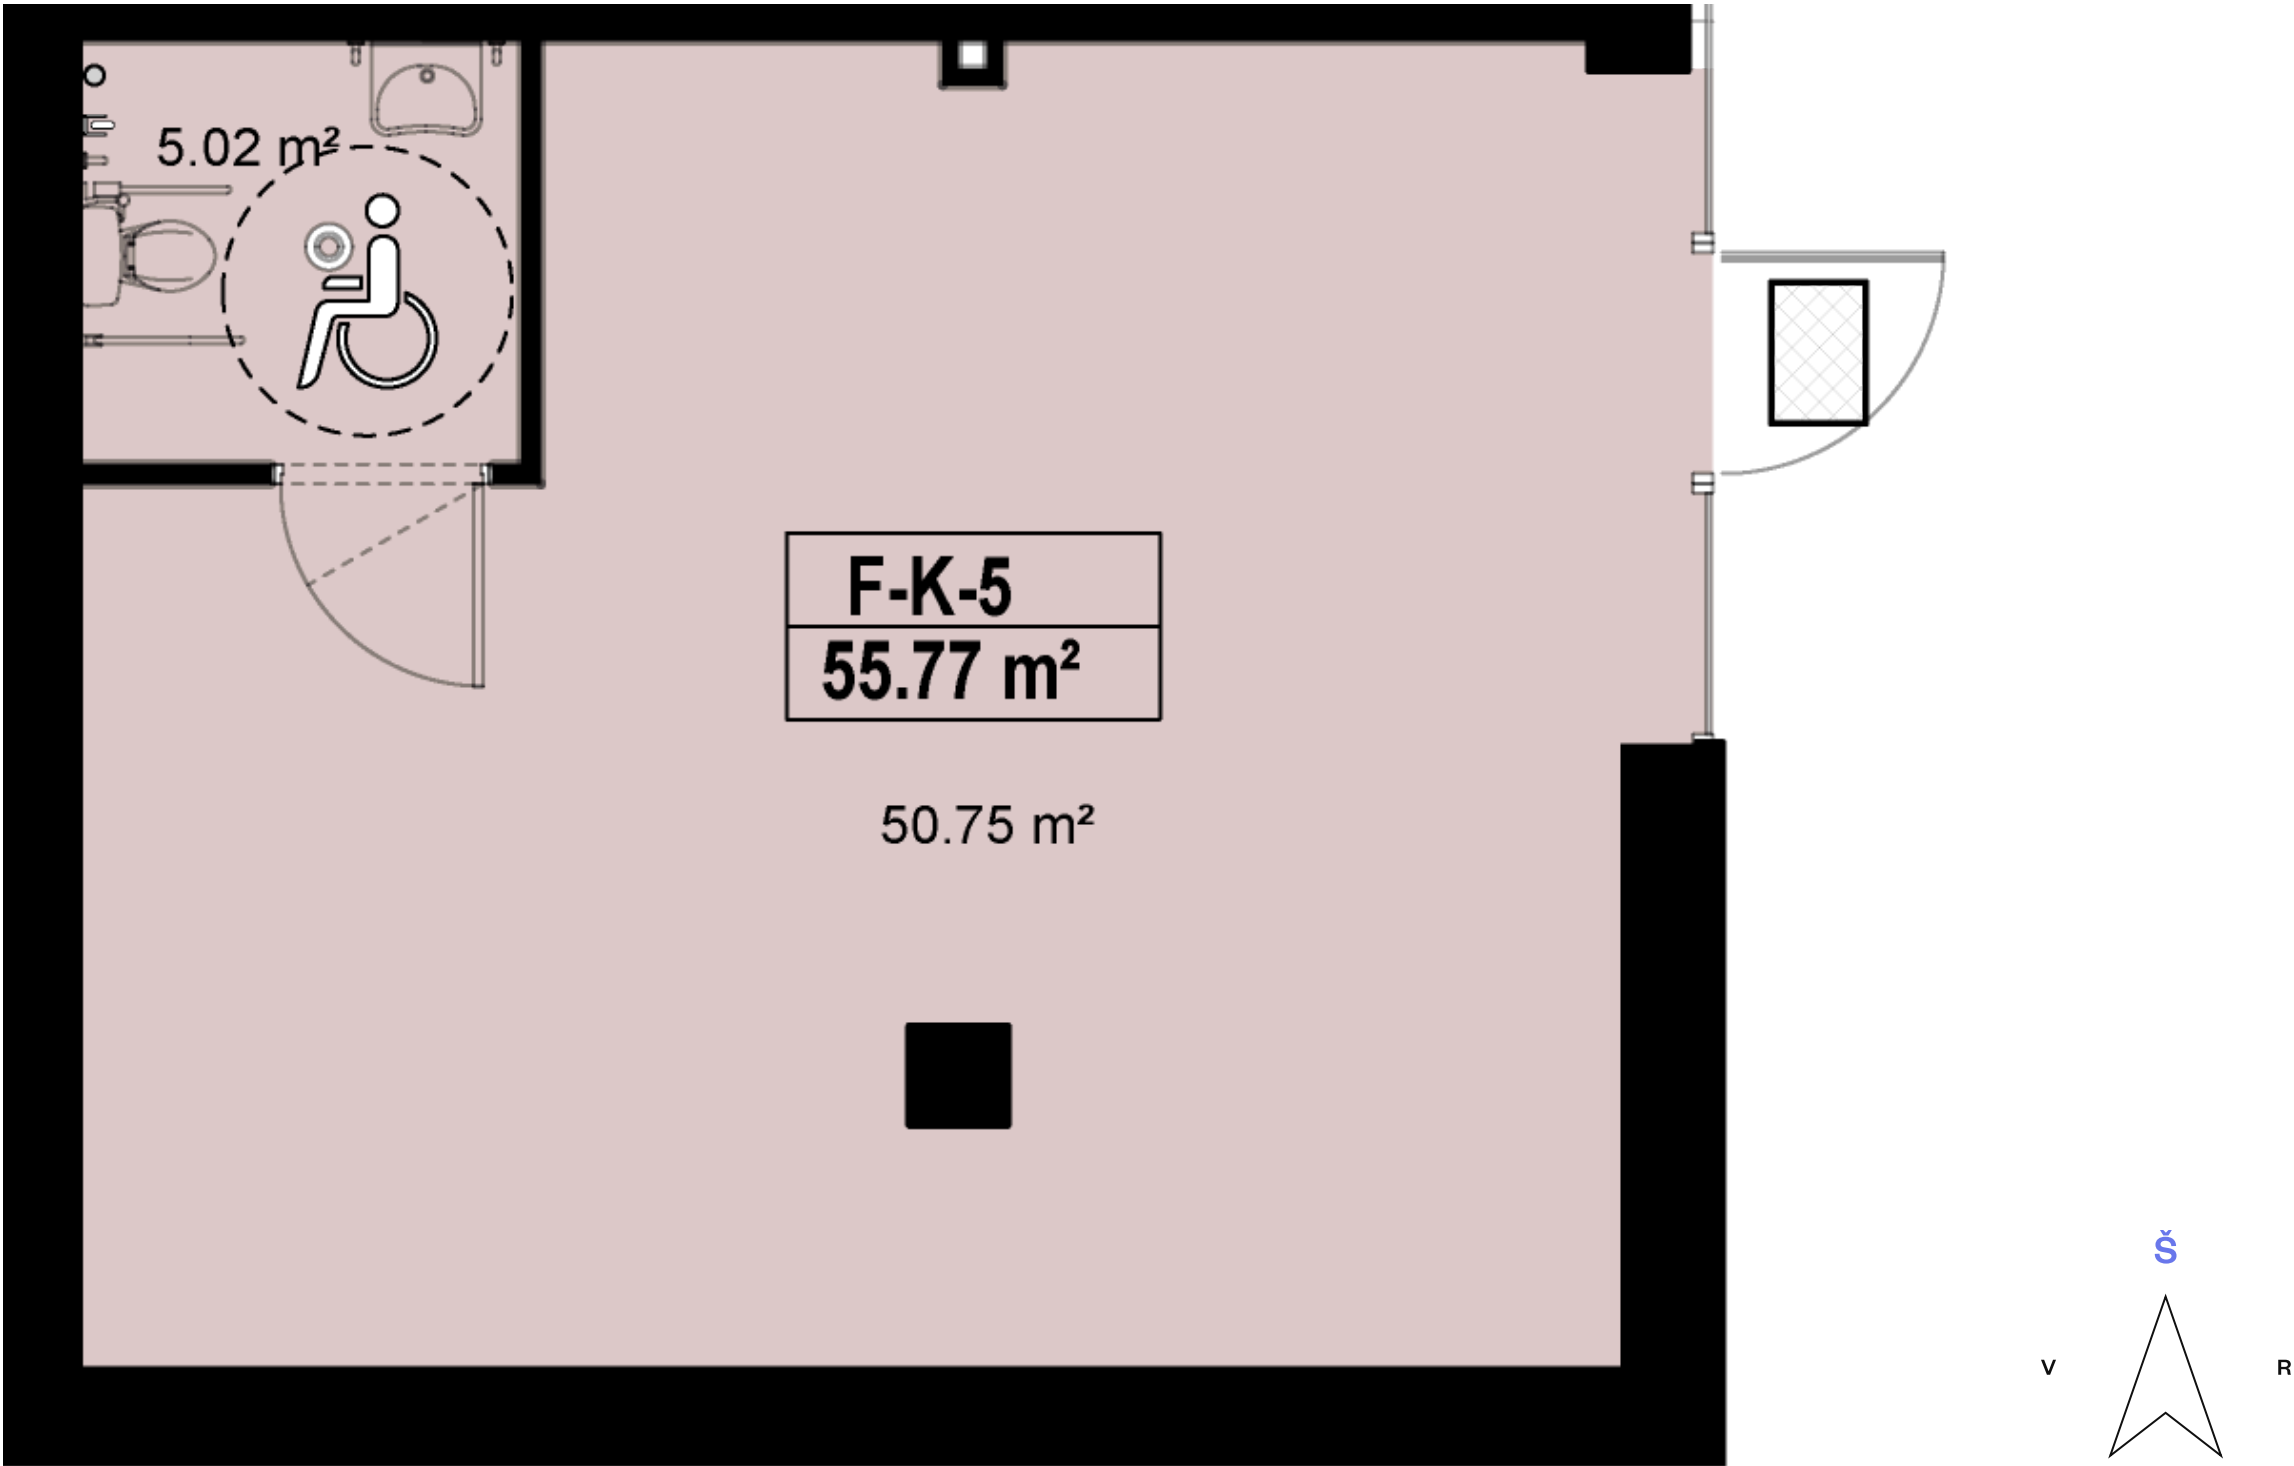

Kontaktai

+370 660 29106 pardavimai@realco.lt