


G-0-3

182 900 €

Kvadrato kaina	3 462 €/m²	Terasos plotas	7,98 m²
Aukštas	0 a.	Tipas	Butas
Kambarių sk.	2 kamb.	Etapas	2
Plotas	52,83 m²	Savybės	Su terasa, Jėjimas iš kiemo
Kryptis	Rytai		

Vieta aukšte

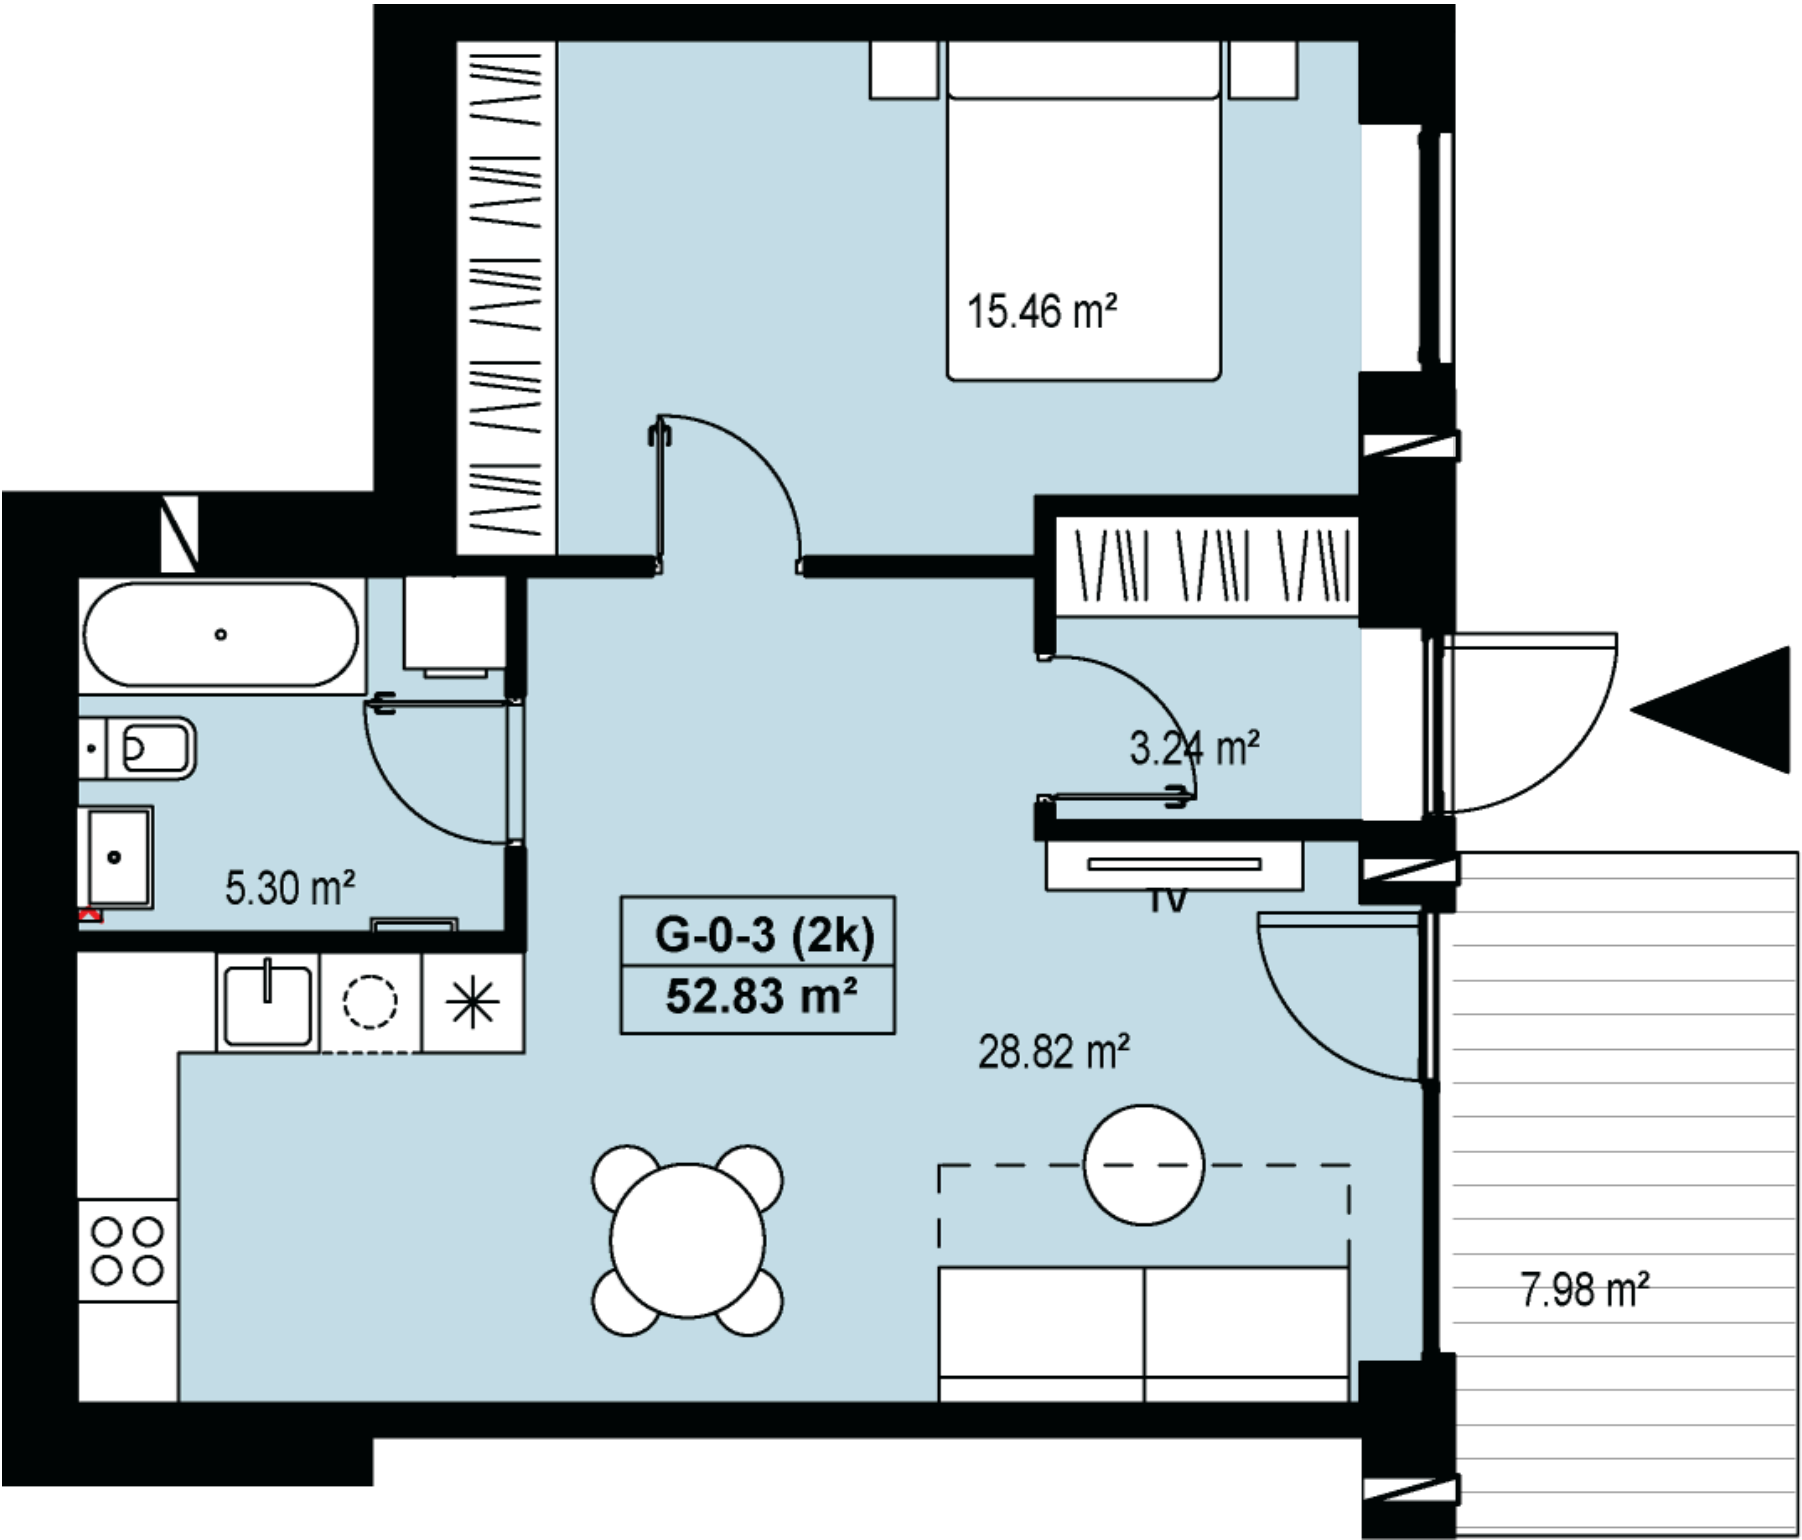

Kontaktai

+370 660 29106 pardavimai@realco.lt