
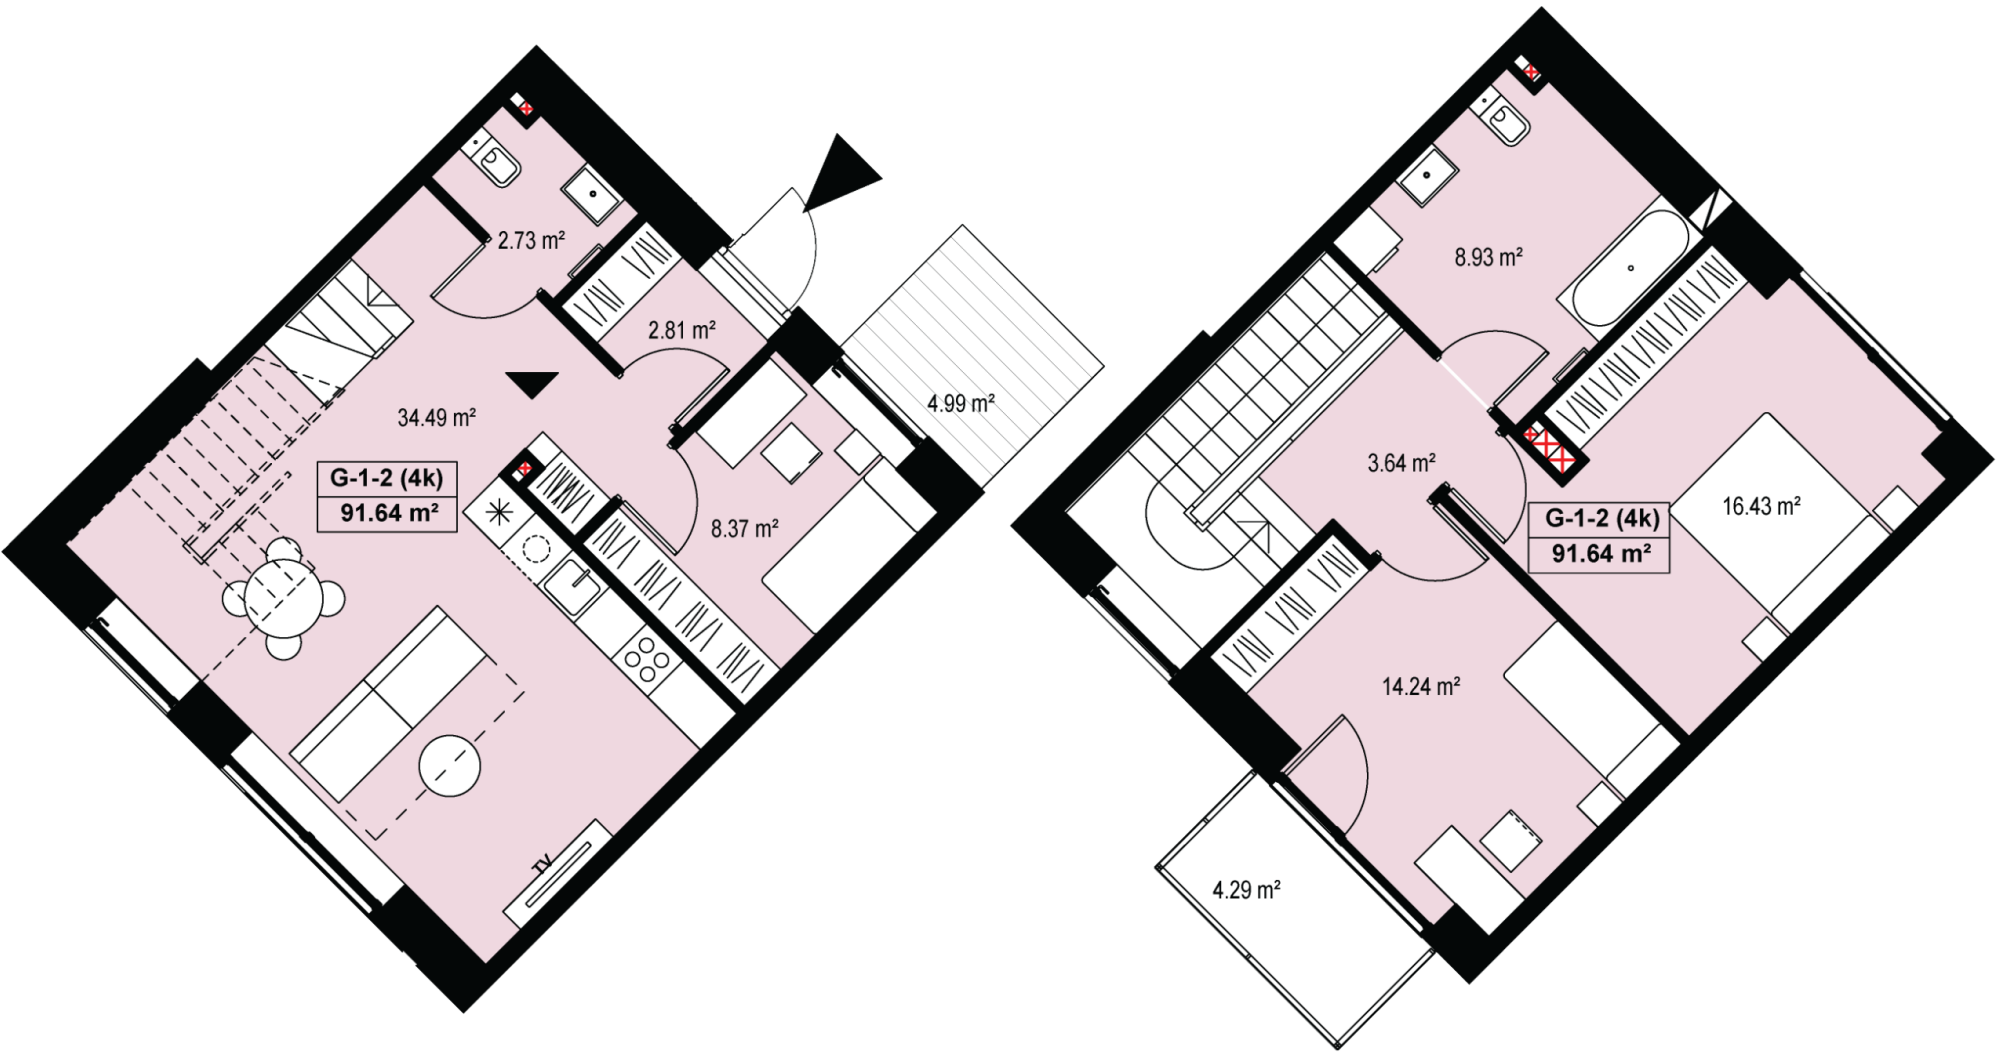


G-1-2

309 800 €

Kvadrato kaina	3 381 €/m²	Terasos plotas	4,60 m²
Aukštas	1 a.	Balkono plotas	4,20 m²
Kambarių sk.	4 kamb.	Tipas	Butas
Plotas	91,64 m²	Etapas	2
Kryptis	Pietvakariai - Šiaurės Rytai	Savybės	Su terasa, Per du aukštus, Įėjimas iš kiemo

Vieta aukšte

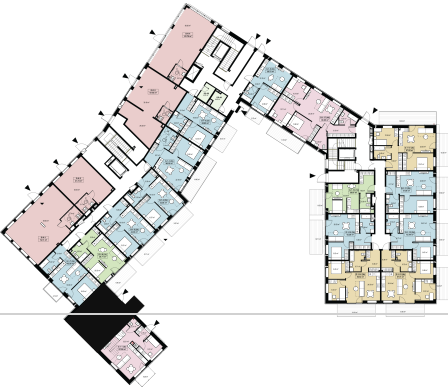

Kontaktai

+370 660 29106 pardavimai@realco.lt