
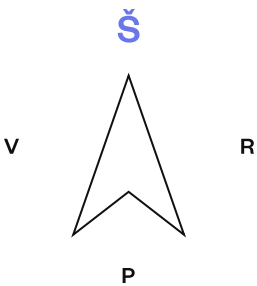
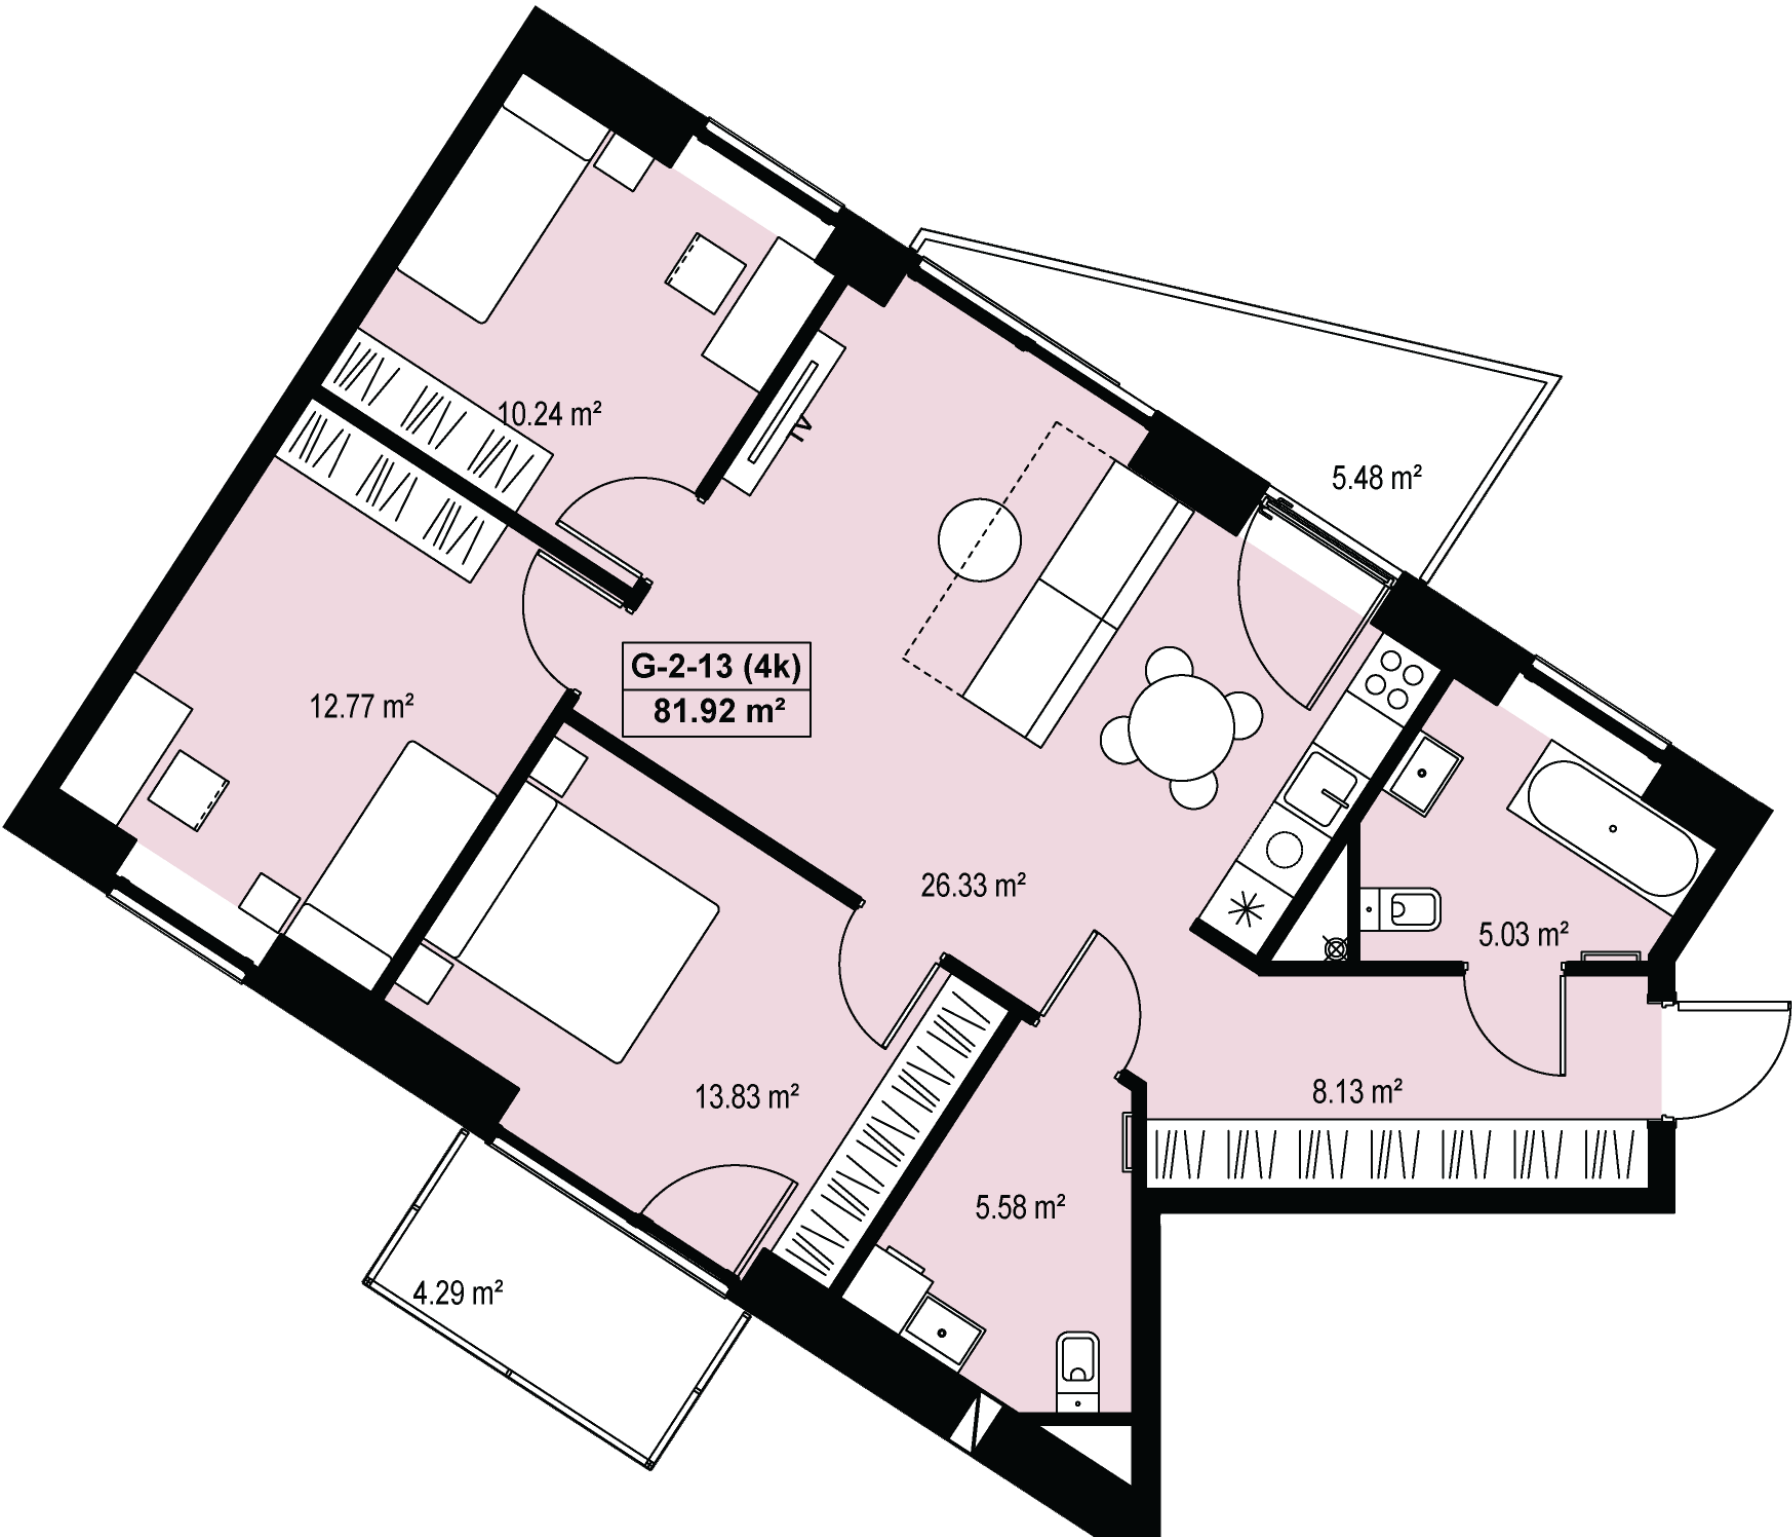


G-2-13

284 500 €

Kvadrato kaina	3 473 €/m²	Balkono plotas	9,61 m²
Aukštas	2 a.	Tipas	Butas
Kambarių sk.	4 kamb.	Etapas	2
Plotas	81,92 m²		
Kryptis	Pietvakariai - Šiaurės Rytai		

Vieta aukšte

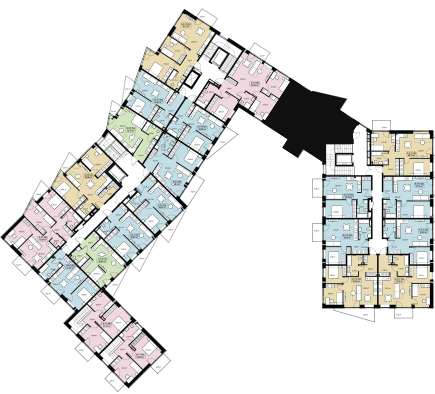

Kontaktai

+370 660 29106 pardavimai@realco.lt