


G-5-8

227 900 €

Kvadrato kaina	3 623 €/m²	Balkono plotas	3,60 m²
Aukštas	5 a.	Tipas	Butas
Kambarių sk.	3 kamb.	Etapas	2
Plotas	62,90 m²		
Kryptis	Šiaurės Vakarai		

Vieta aukšte

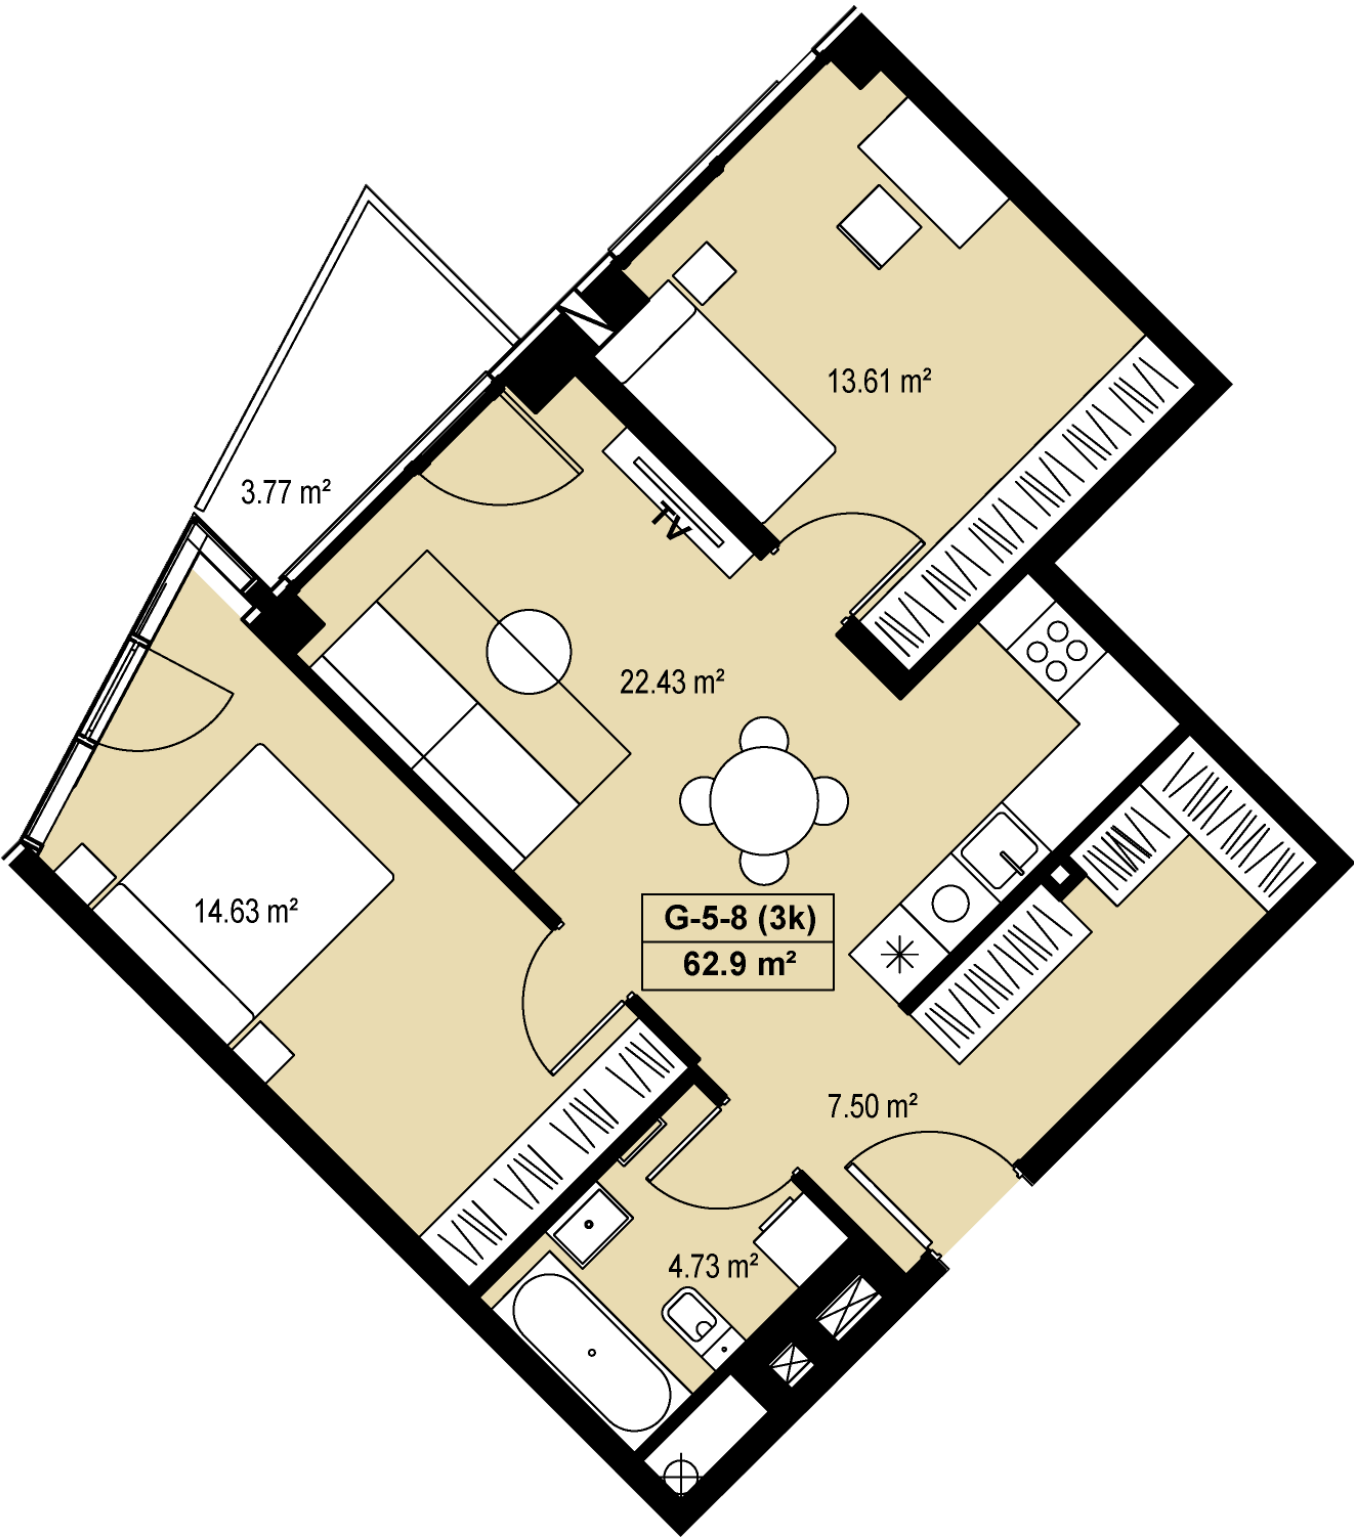

Kontaktai

+370 660 29106 pardavimai@realco.lt