


G-5-9

218 000 €

Kvadrato kaina	4 677 €/m²	Terasos plotas	27,35 m²
Aukštas	5 a.	Balkono plotas	4,20 m²
Kambarių sk.	2 kamb.	Tipas	Butas
Plotas	46,61 m²	Etapas	2
Kryptis	Pietryčiai - Šiaurės Rytai	Savybės	Su terasa

Vieta aukšte

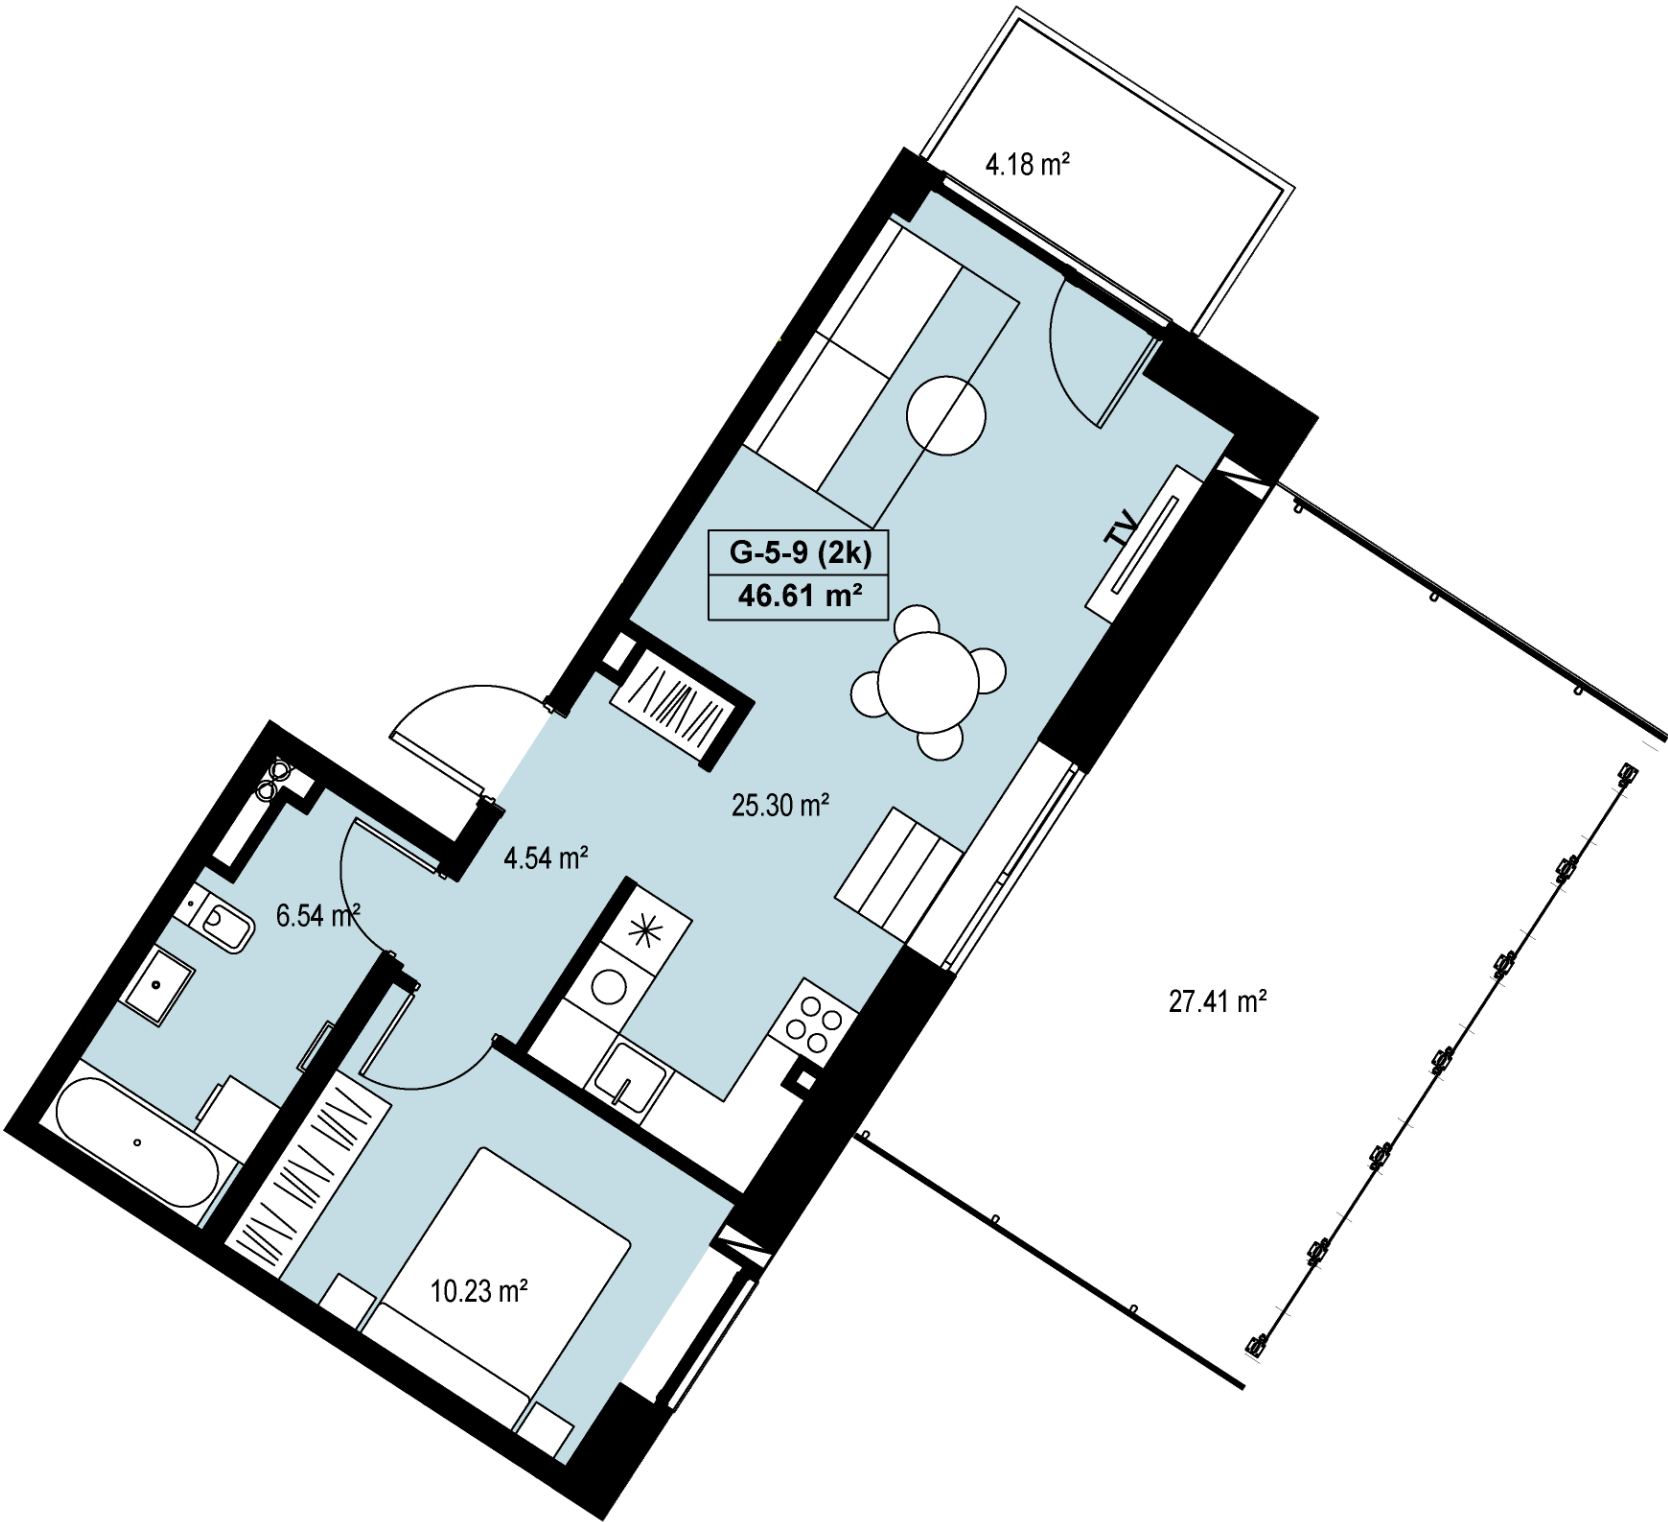

Kontaktai

+370 660 29106 pardavimai@realco.lt