


G-K-2

117 100 €

Kvadrato kaina	2 805 €/m²	Tipas	Komercinės patalpos
Aukštas	K a.	Etapas	2
Plotas	41,74 m²		

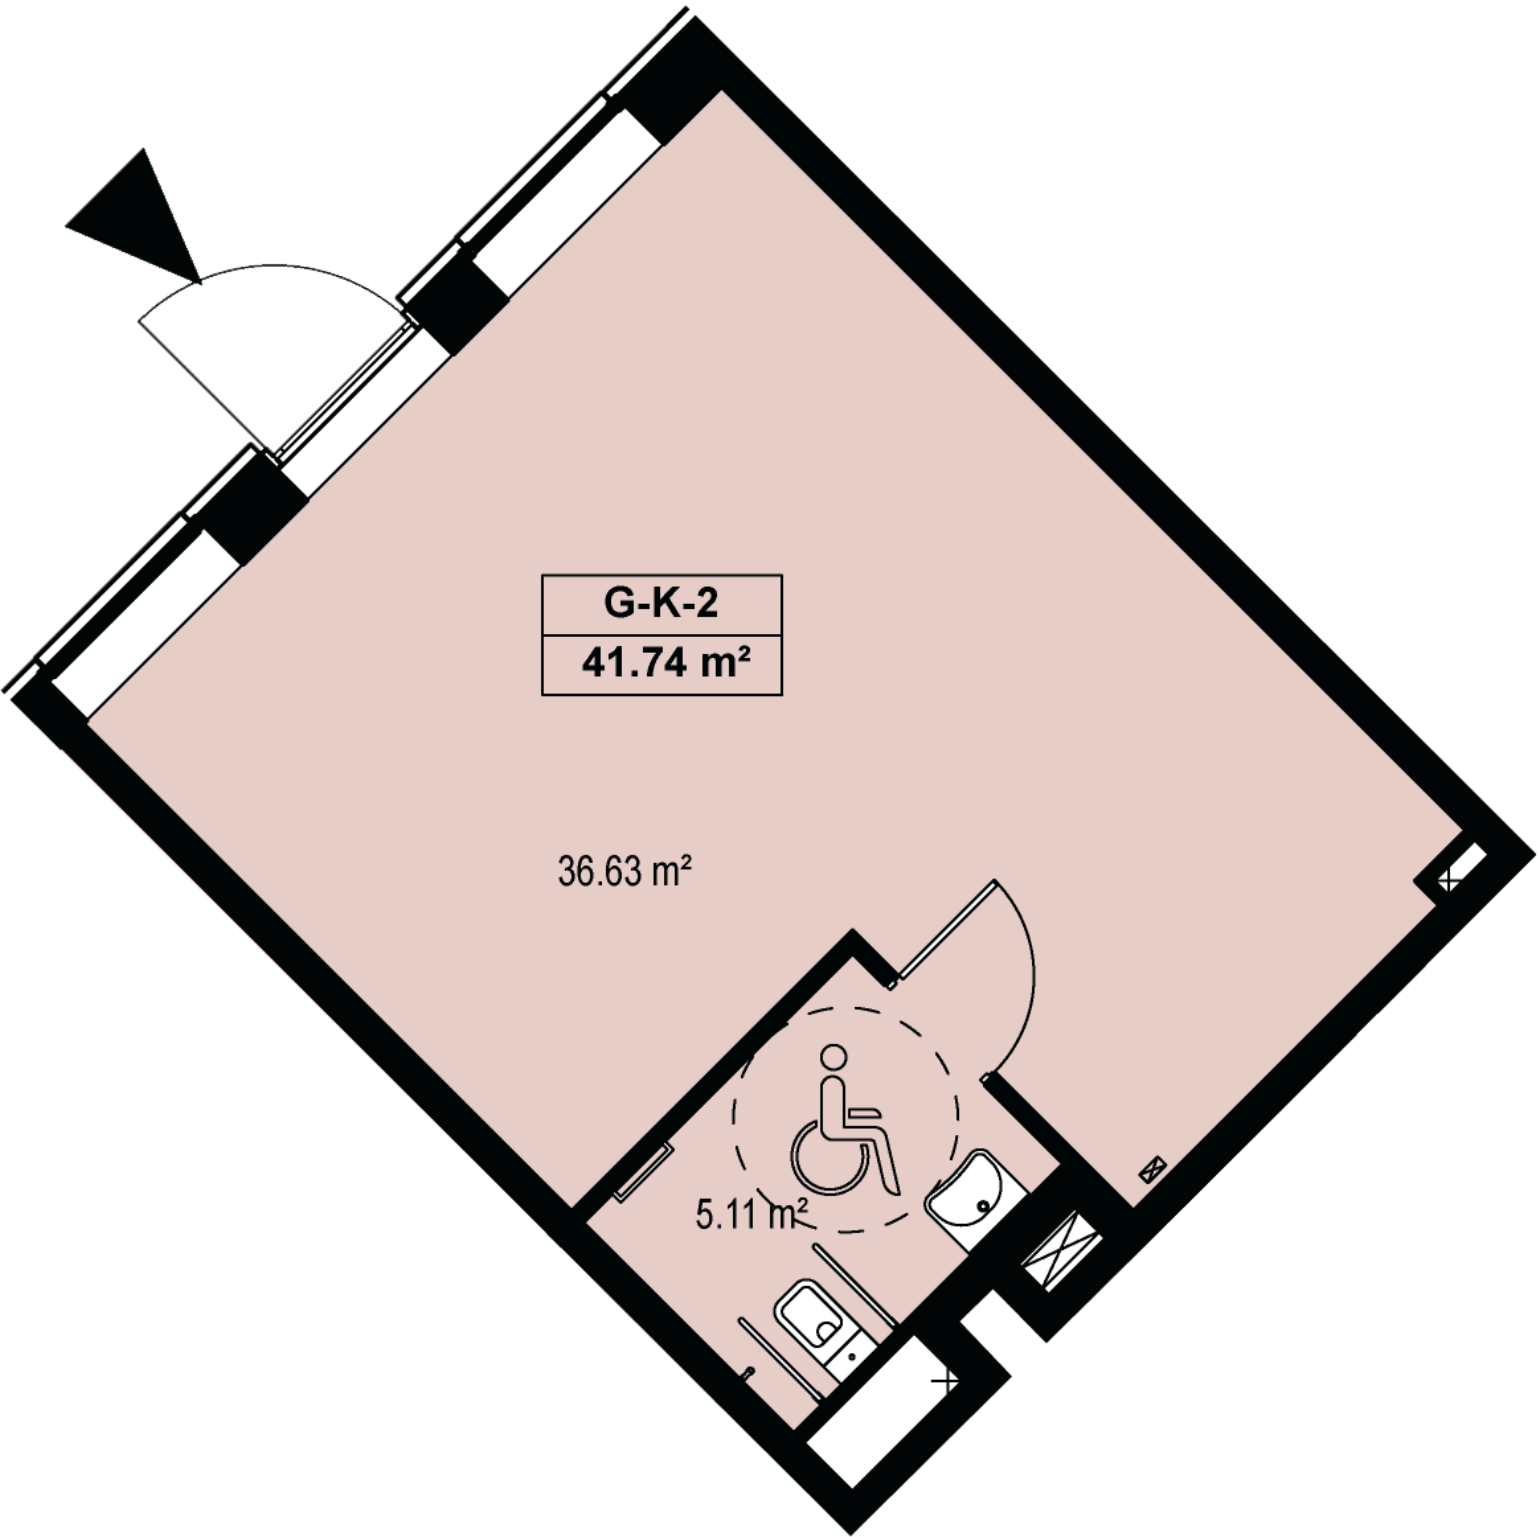

Kontaktai

+370 660 29106 pardavimai@realco.lt