


G-K-4

175 300 €

Kvadrato kaina	2 749 €/m²	Tipas	Komercinės patalpos
Aukštas	K a.	Etapas	2
Plotas	63,76 m²		

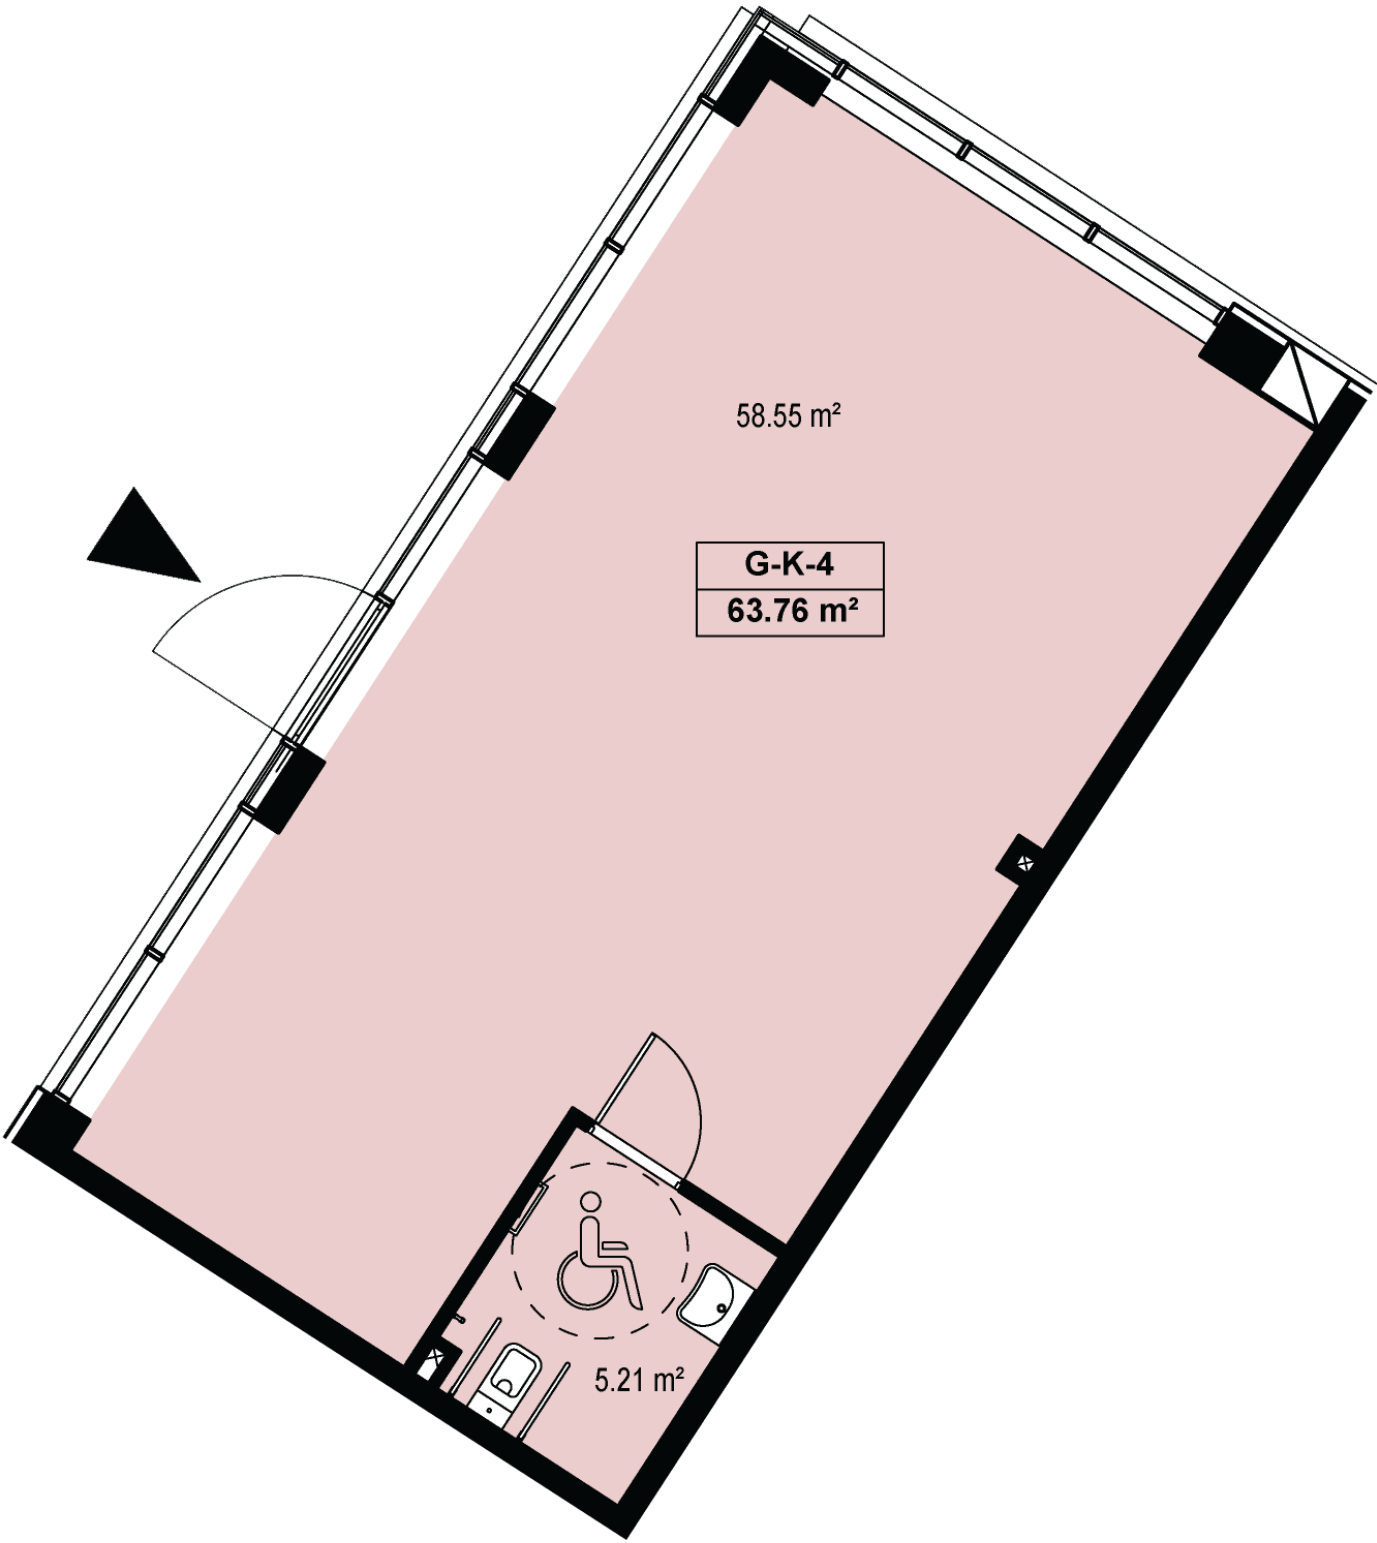

Kontaktai

+370 660 29106 pardavimai@realco.lt