
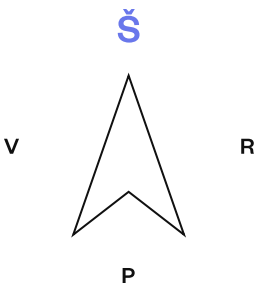
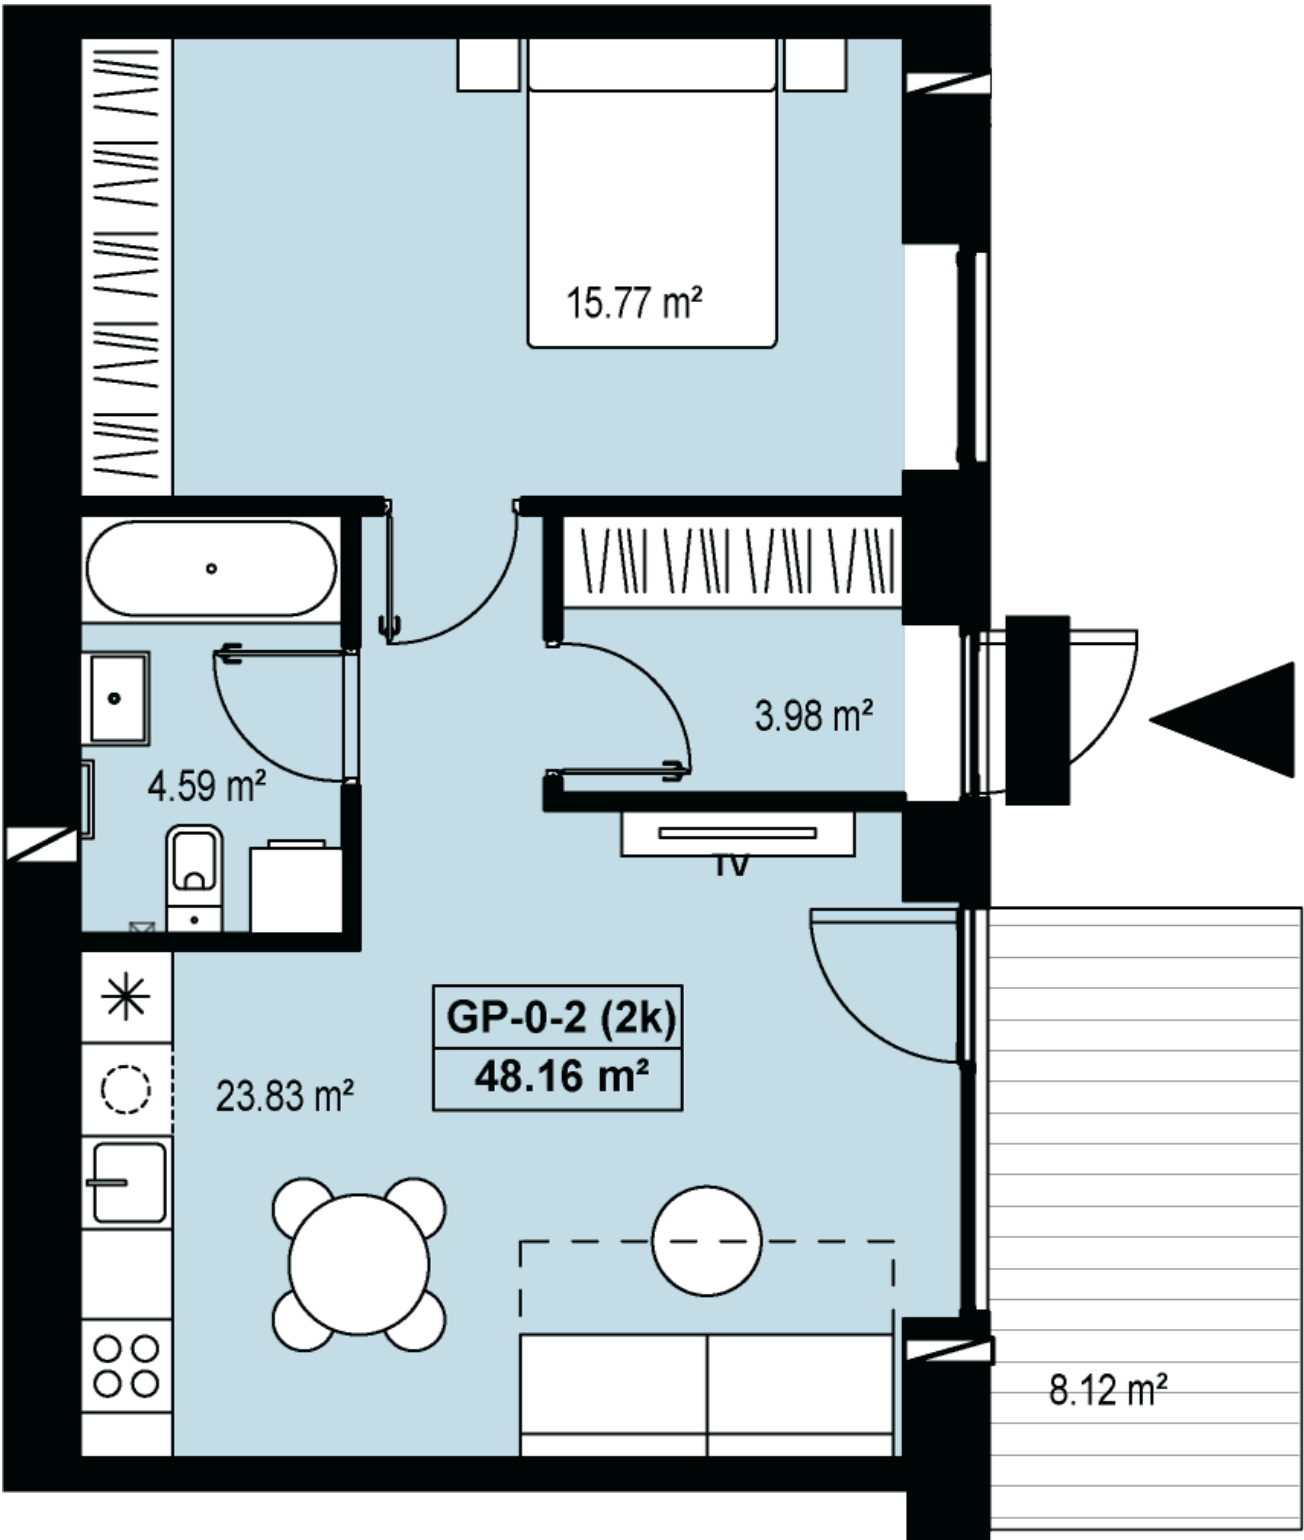


GP-0-2

169 000 €

Kvadrato kaina	3 509 €/m²	Terasos plotas	8,18 m²
Aukštas	0 a.	Tipas	Butas
Kambarių sk.	2 kamb.	Etapas	2
Plotas	48,16 m²	Savybės	Su terasa, įėjimas iš kiemo
Kryptis	Rytai		

Vieta aukšte

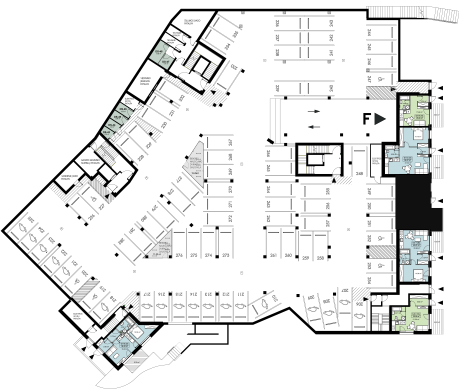

Kontaktai

+370 660 29106 pardavimai@realco.lt