


A-1-1

~~211 800 €~~
203 400 €

Kvadrato kaina	3 402 €/m²	Terasos plotas	27,85 m²
Aukštas	1 a.	Tipas	Butas
Kambarių sk.	3 kamb.	Etapas	1
Plotas	59,79 m²	Savybės	Su terasa
Kryptis	Pietūs - Rytai		

Vieta aukšte

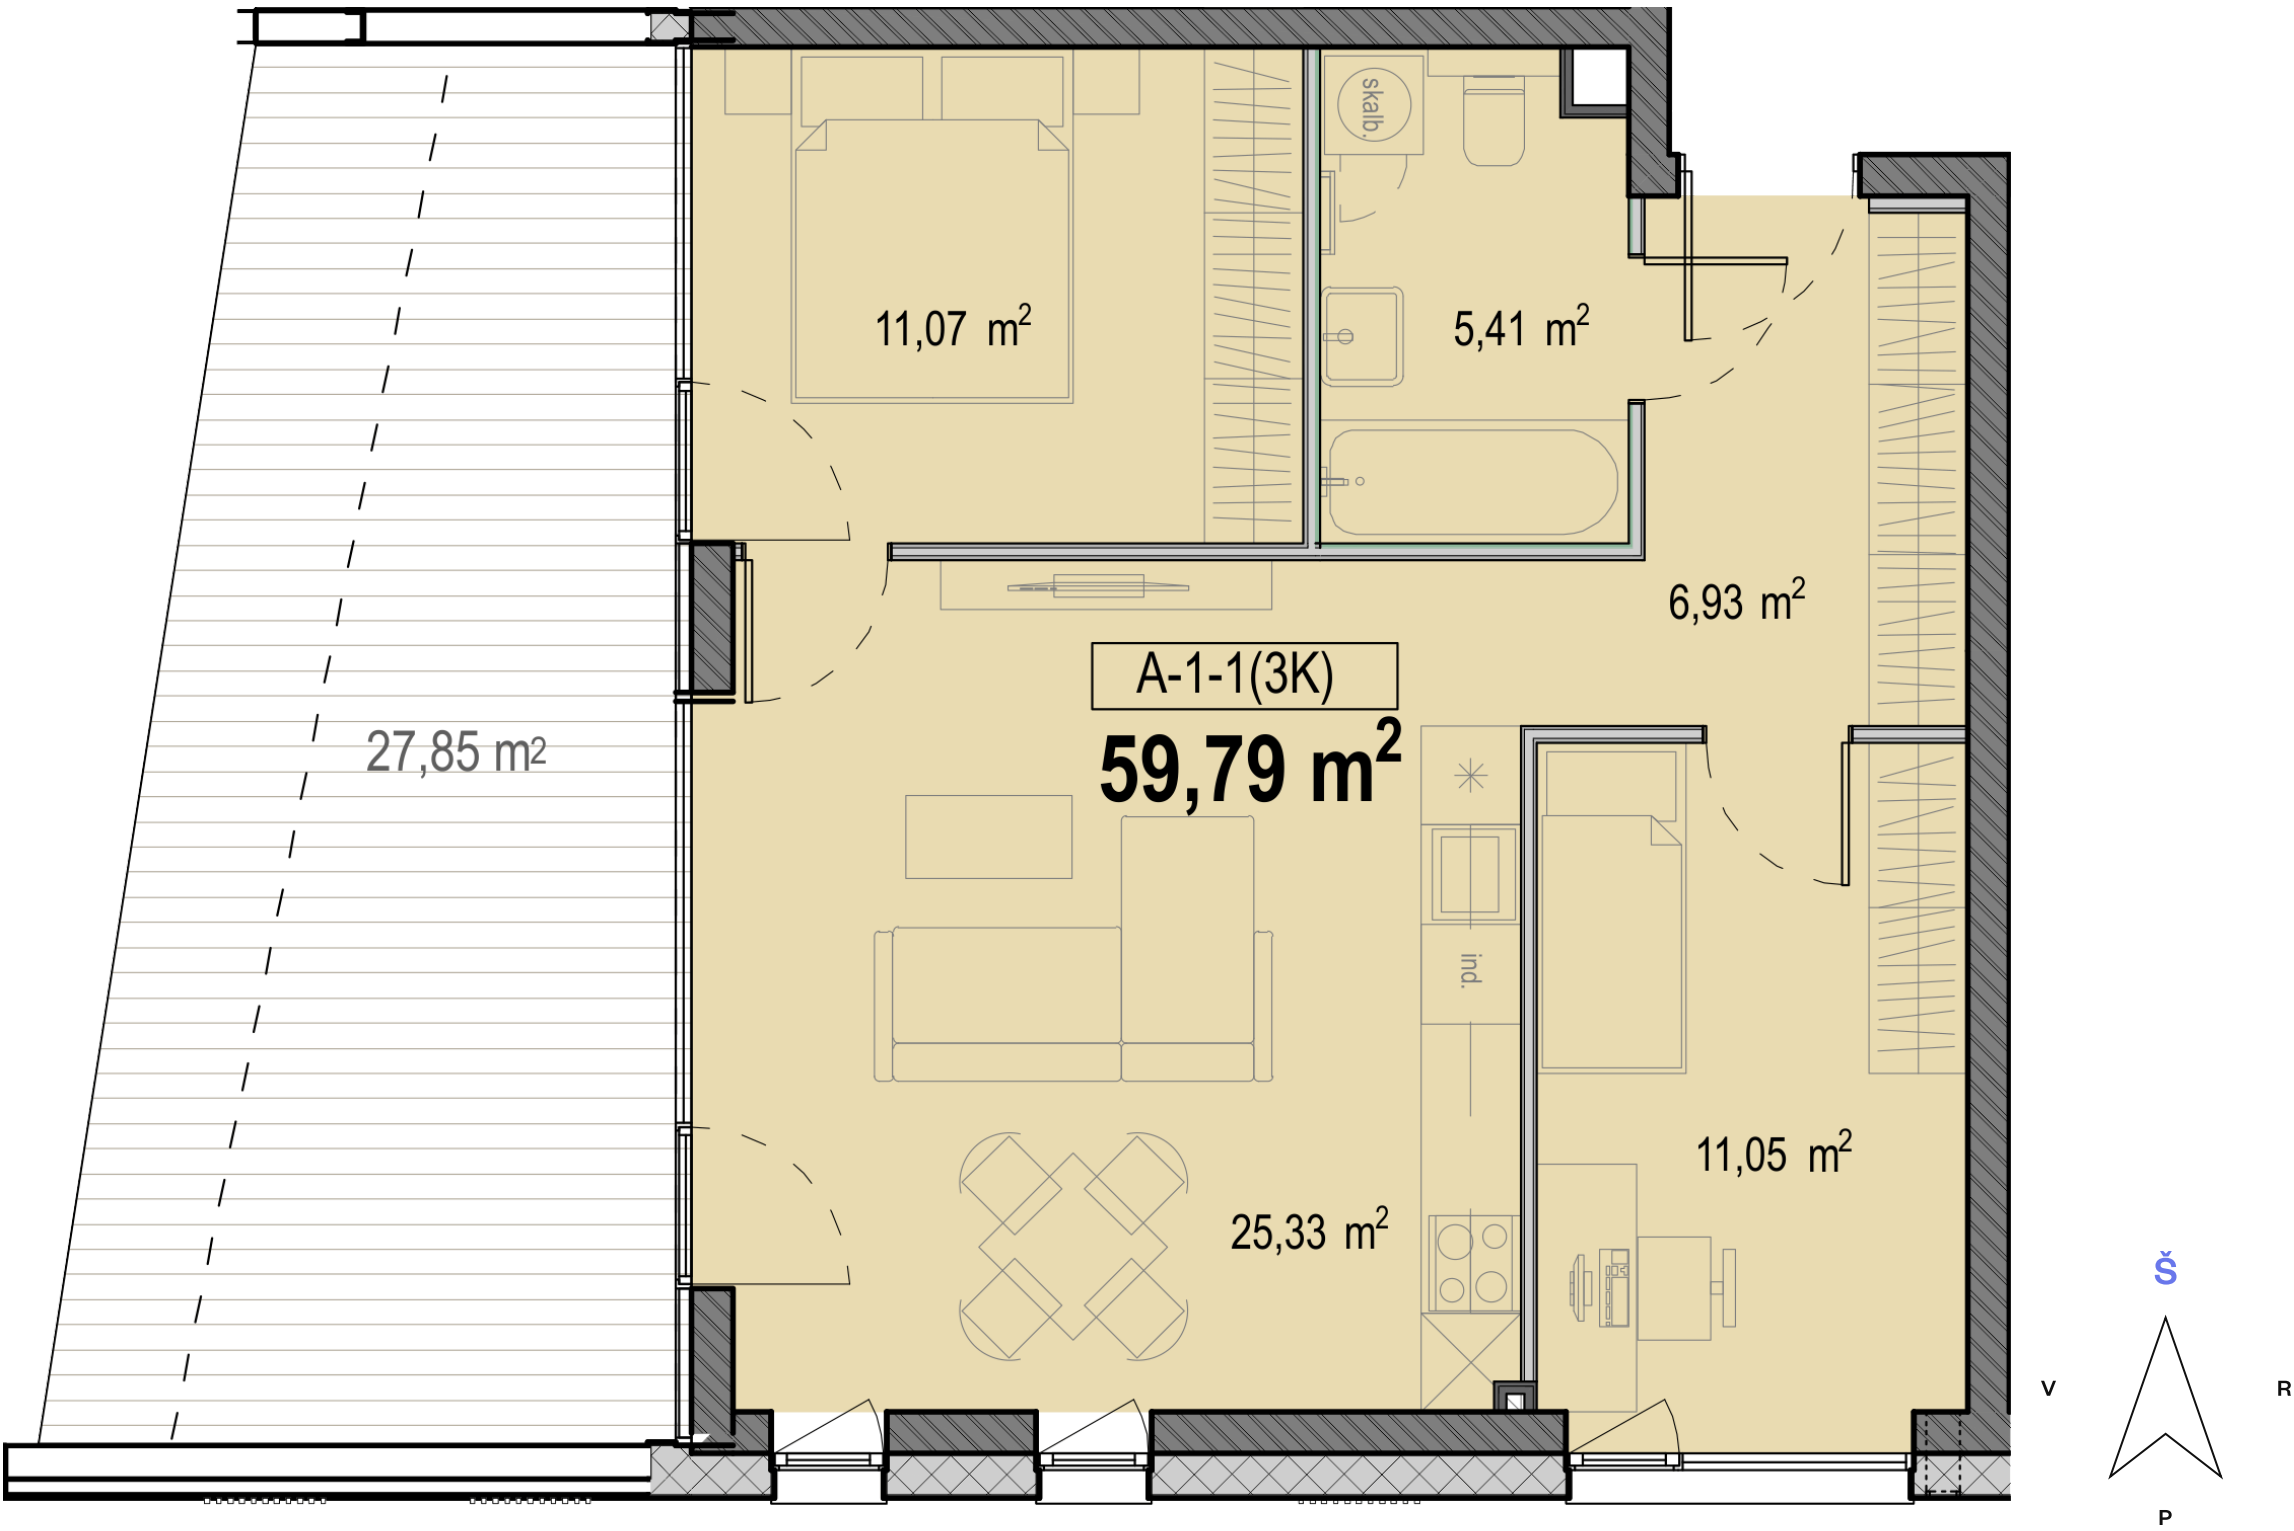

Kontaktai

+370 660 29105 pardavimai@realco.lt