


A-4-2

193 000 €

Kvadrato kaina	3 438 €/m²	Balkono plotas	5,03 m²
Aukštas	4 a.	Tipas	Butas
Kambarių sk.	3 kamb.	Etapas	1
Plotas	56,13 m²		
Kryptis	Šiaurė - Rytai		

Vieta aukšte

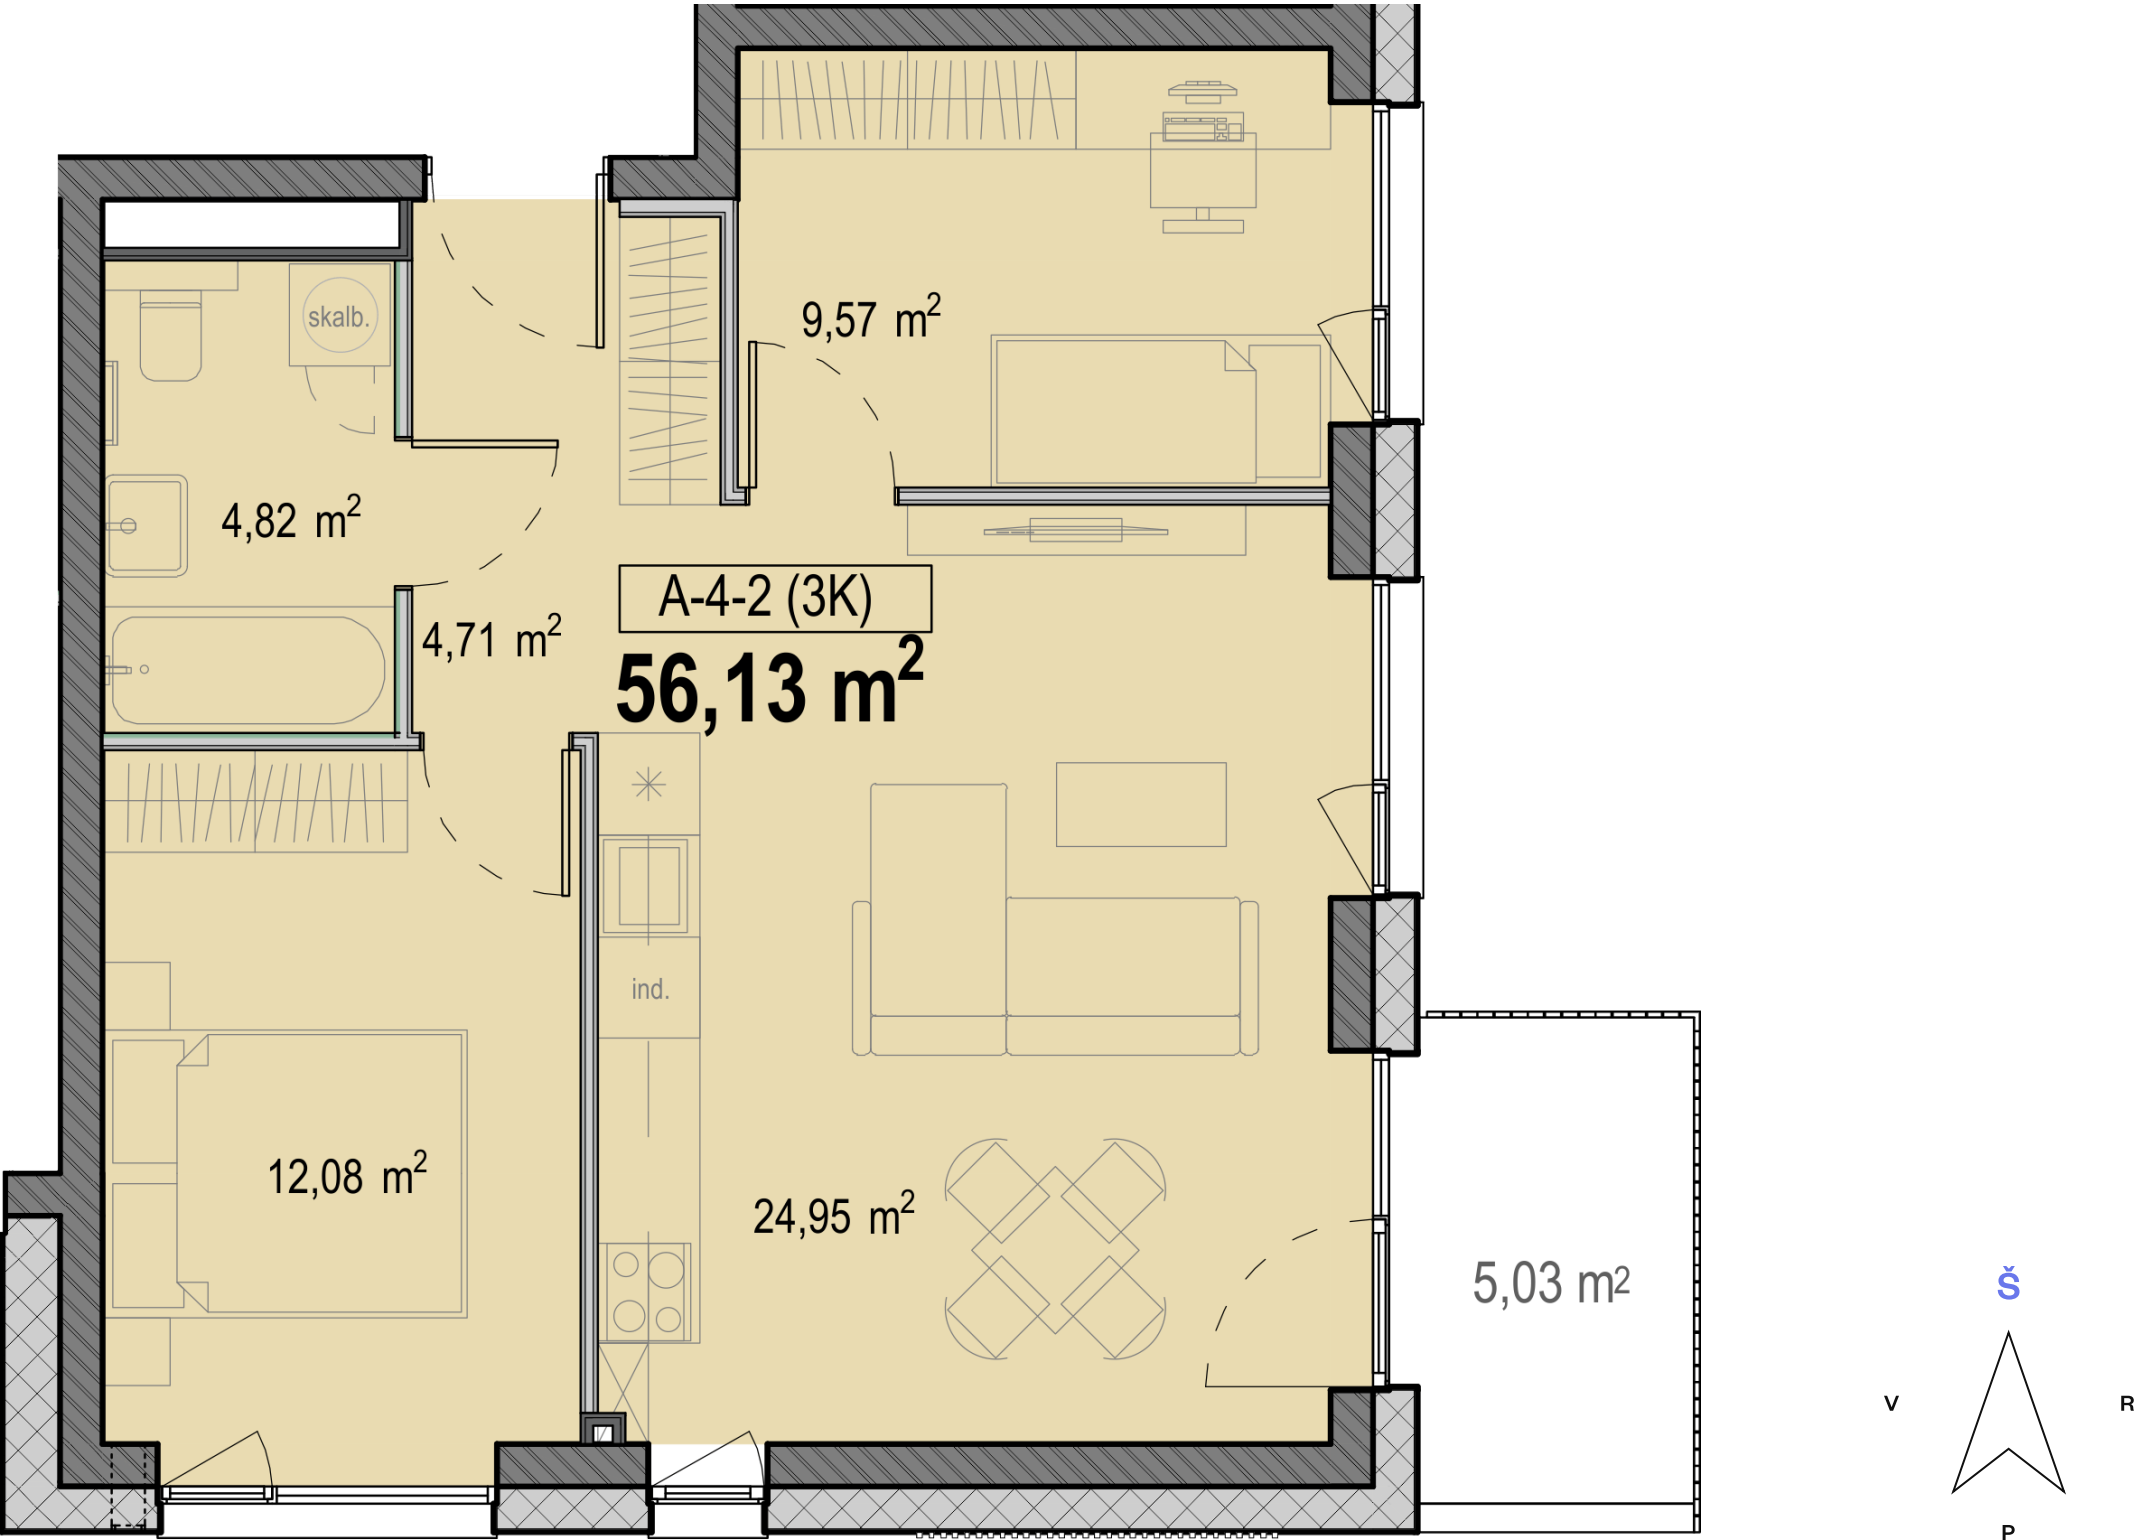

Kontaktai

+370 660 29105 pardavimai@realco.lt