
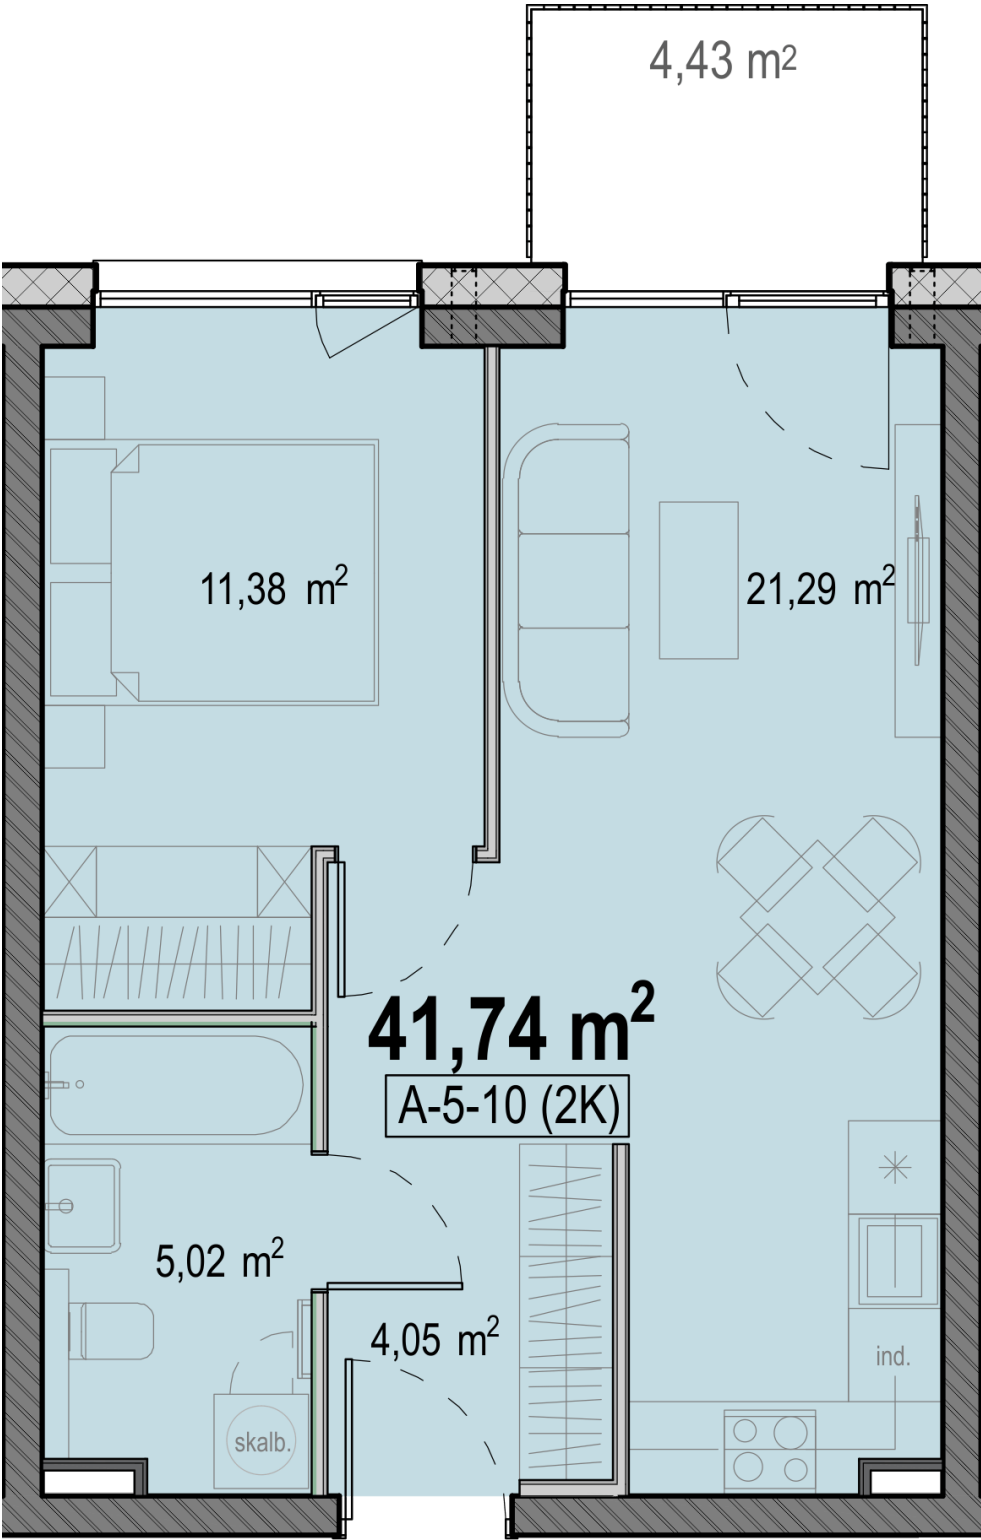


A-5-10

151 400 €

Kvadrato kaina	3 627 €/m²	Balkono plotas	4,43 m²
Aukštas	5 a.	Tipas	Butas
Kambarių sk.	2 kamb.	Etapas	1
Plotas	41,74 m²	Langai	orientuoti į
Kryptis	Vakarai	Savybės	kiemą

Vieta aukšte

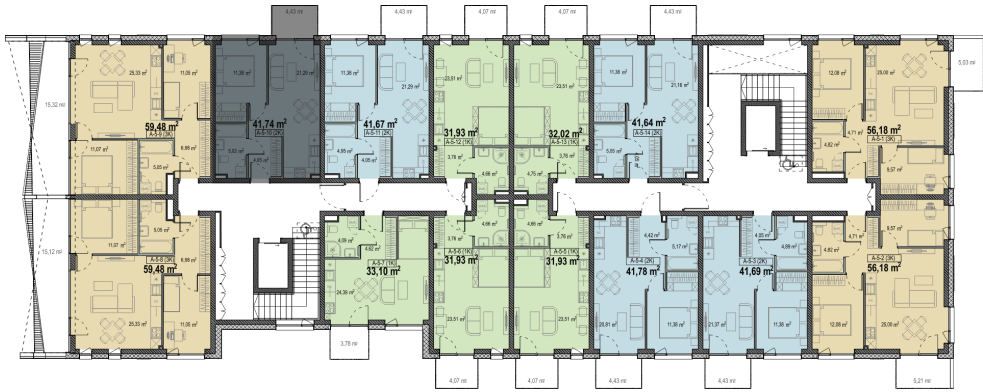

Kontaktai

+370 660 29105 pardavimai@realco.lt