
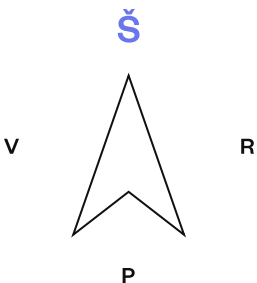
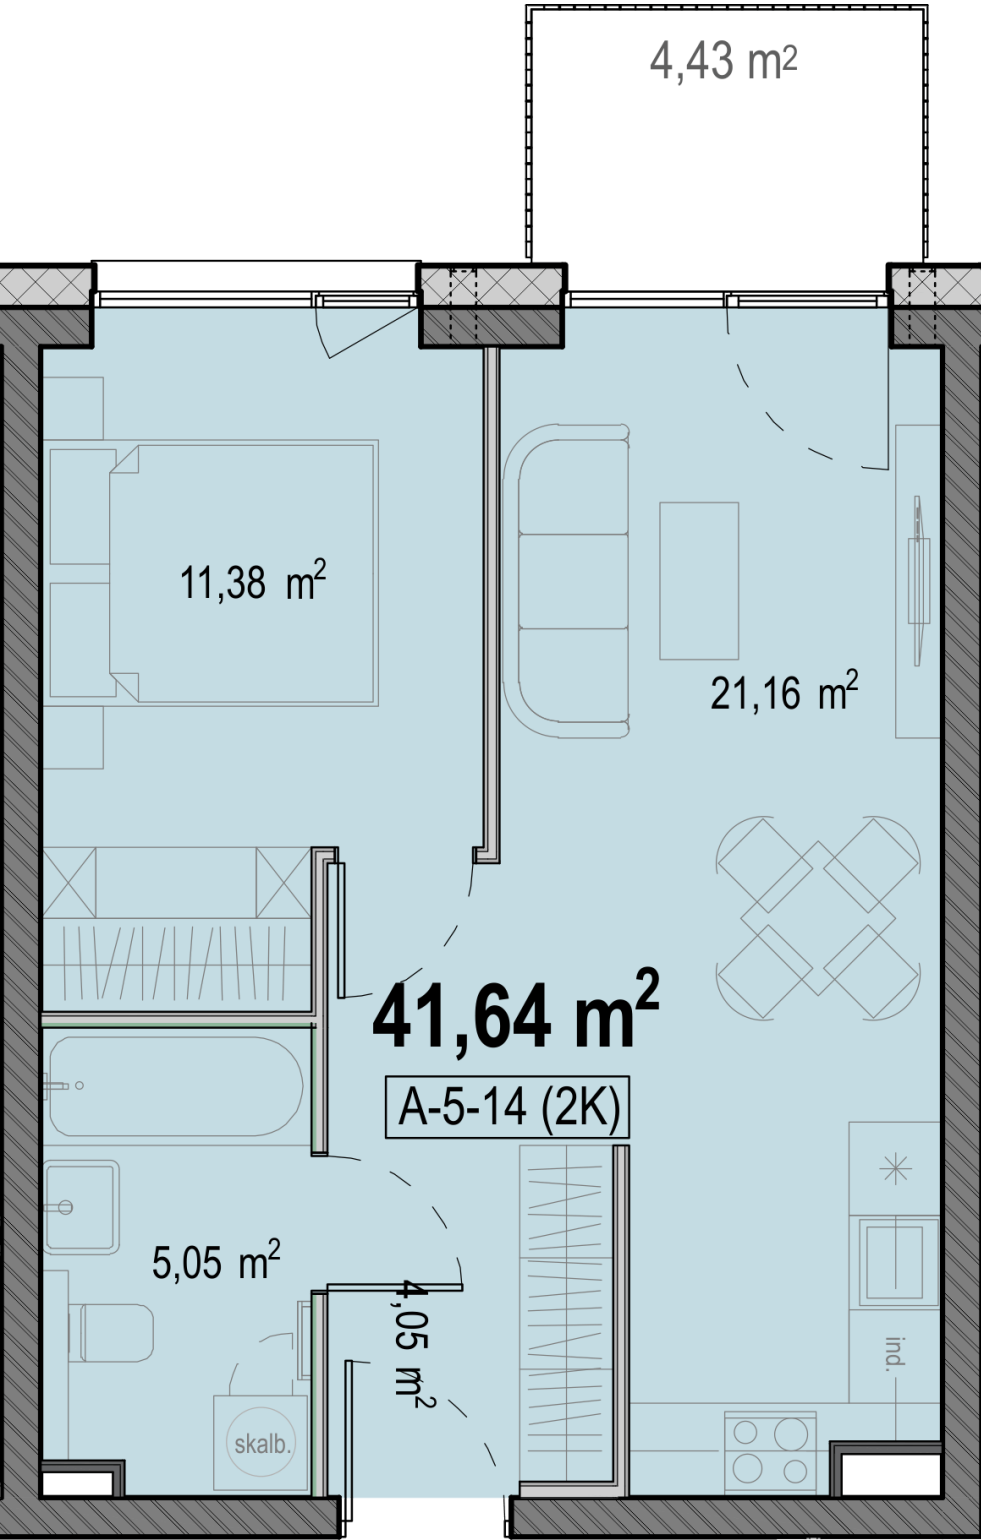


A-5-14

151100 €

Kvadrato kaina	3 629 €/m²	Balkono plotas	4,43 m²
Aukštas	5 a.	Tipas	Butas
Kambarių sk.	2 kamb.	Etapas	1
Plotas	41,64 m²	Langai	
Kryptis	Vakarai	Savybės	orientuoti į kiemą

Vieta aukšte

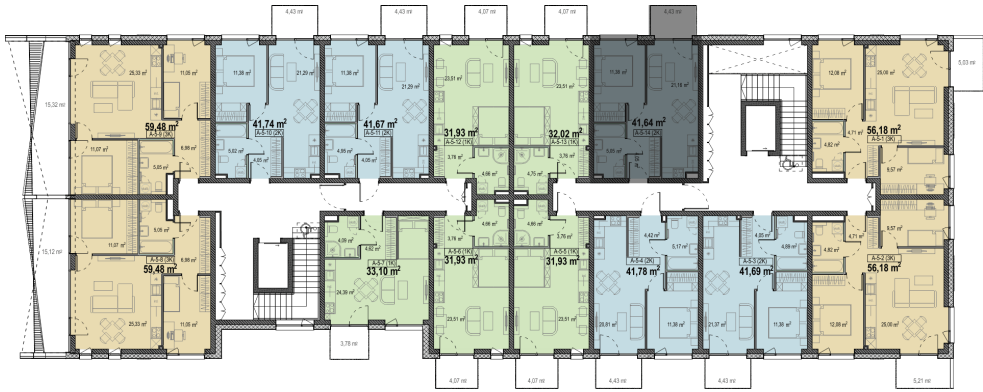

Kontaktai

+370 660 29105 pardavimai@realco.lt