
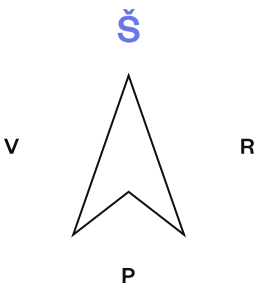


A-5-2

196 500 €

Kvadrato kaina	3 498 €/m²	Balkono plotas	5,21 m²
Aukštas	5 a.	Tipas	Butas
Kambarių sk.	3 kamb.	Etapas	1
Plotas	56,18 m²		
Kryptis	Šiaurė - Rytai		

Vieta aukšte

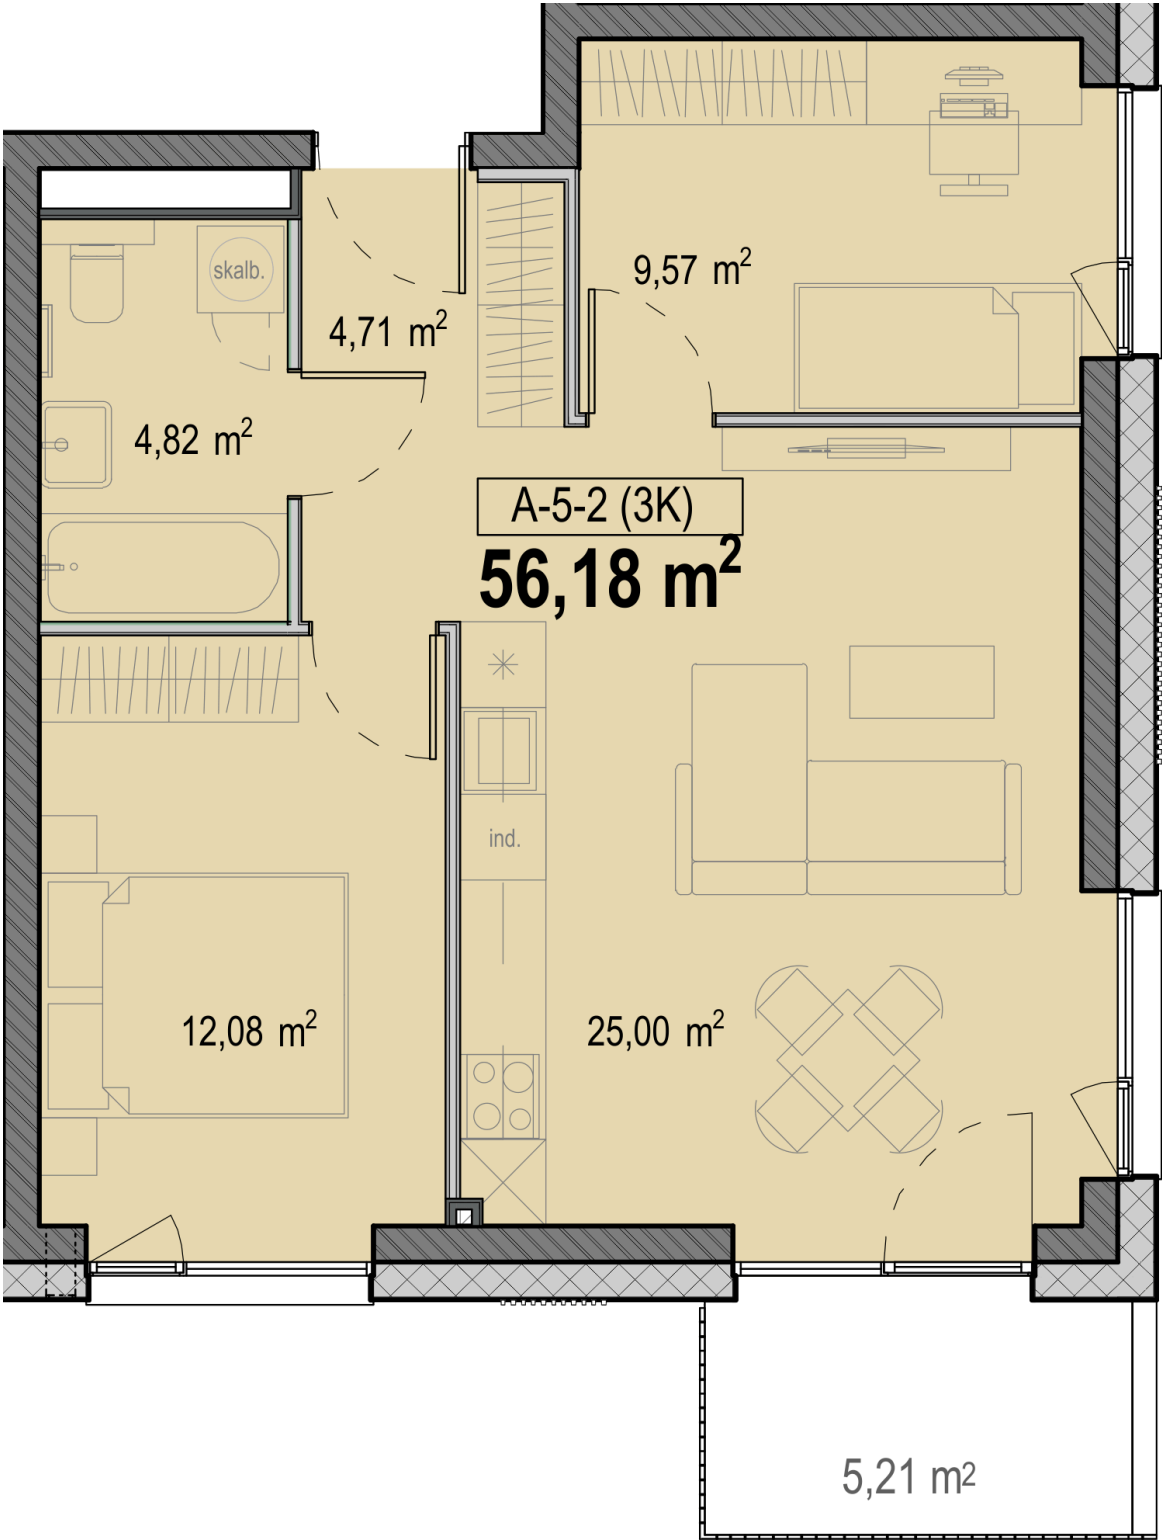

Kontaktai

+370 660 29105 pardavimai@realco.lt