


A-K-1

160 500 €

Kvadrato kaina	3 281 €/m²	Tipas	Komercinės patalpos
Aukštas	K a.	Etapas	1
Plotas	48,92 m²		

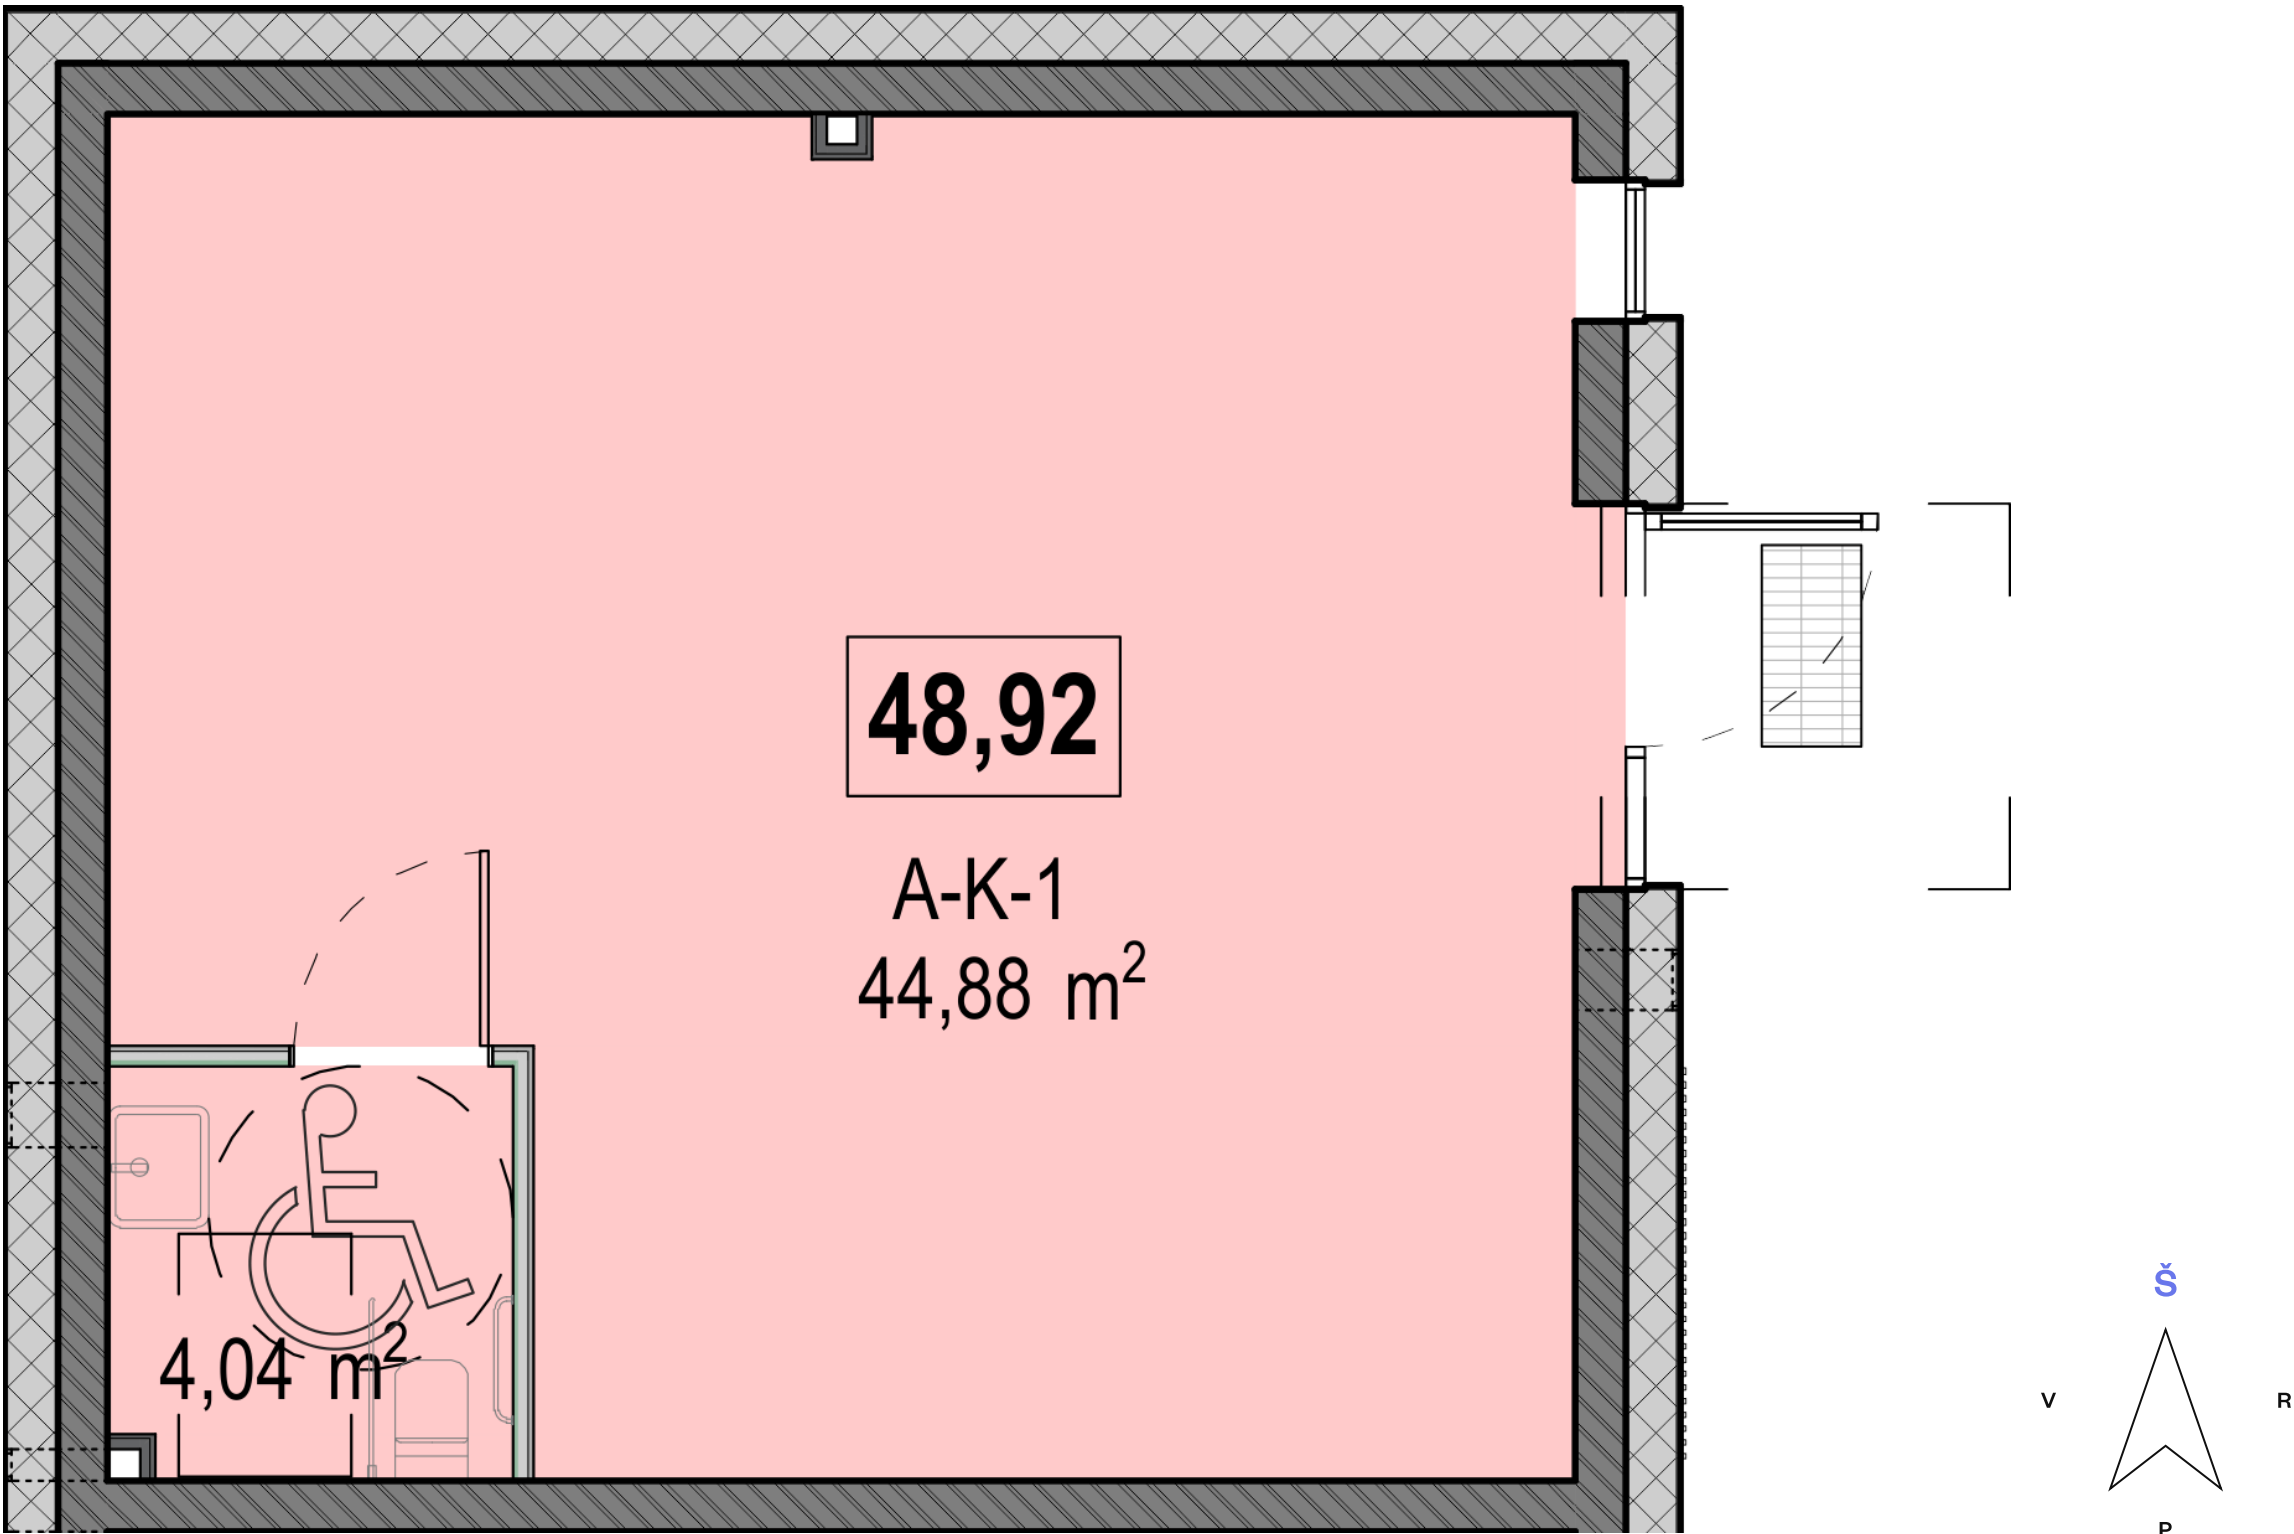

Kontaktai

+370 660 29105 pardavimai@realco.lt