


A-K-2

133 400 €

Kvadrato kaina	3 278 €/m ²	Tipas	Komercinės patalpos
Aukštas	K a.	Etapas	1
Plotas	40,69 m ²		

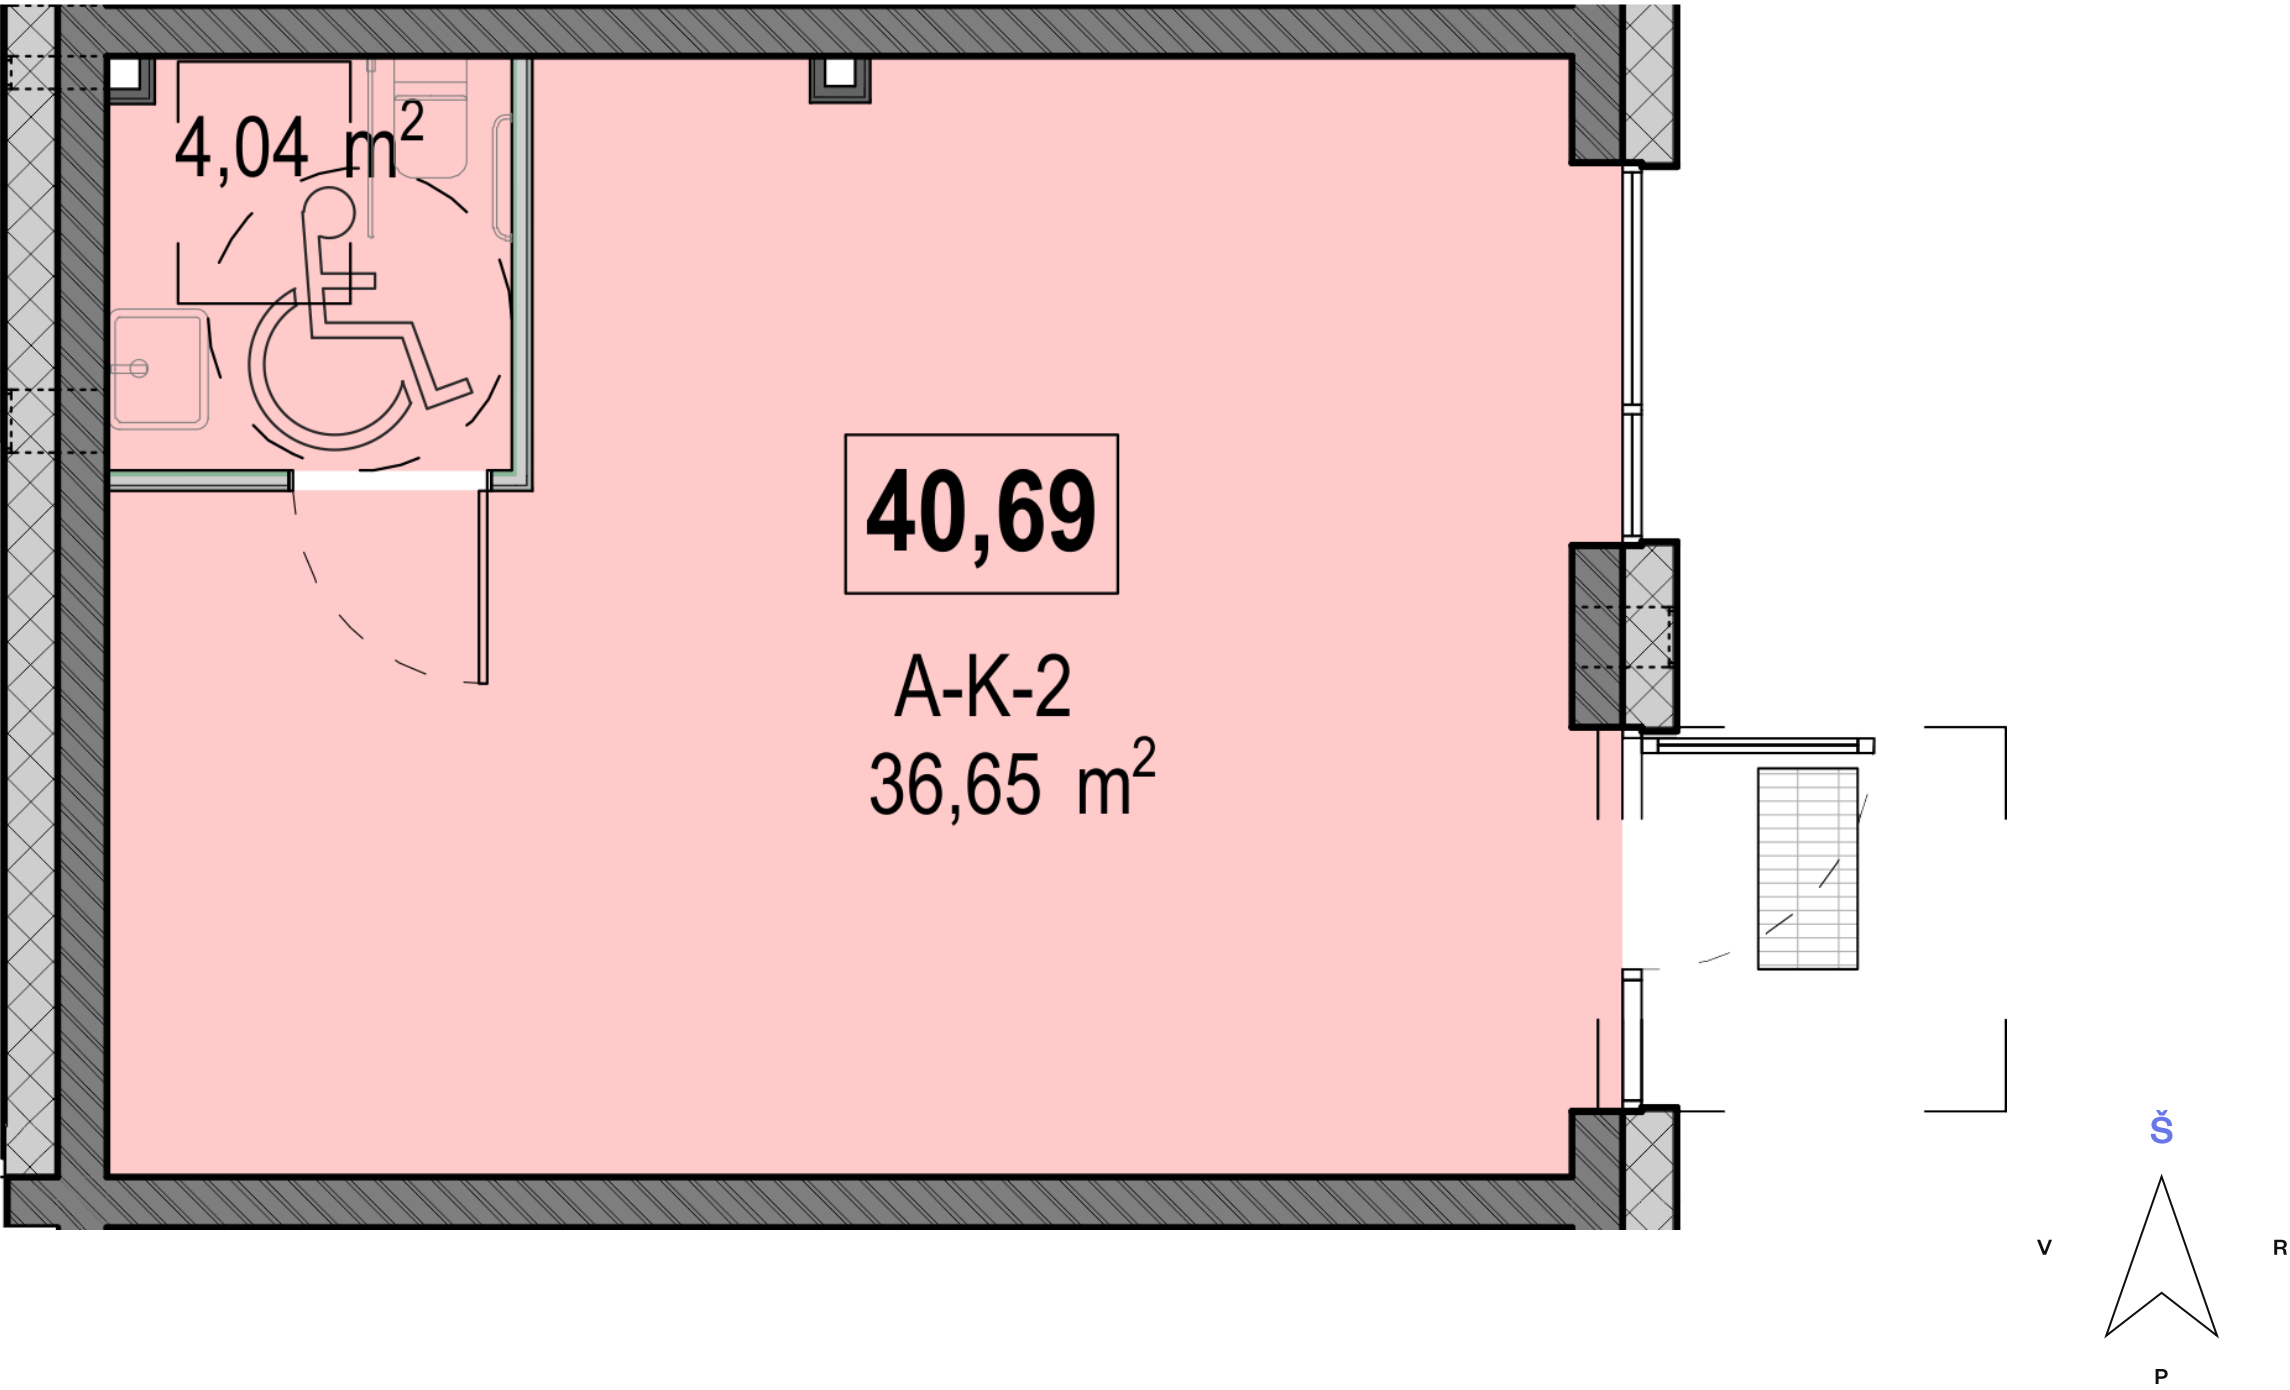

Kontaktai

+370 660 29105 pardavimai@realco.lt