


A-K-3

184 500 €

Kvadrato kaina	3 080 €/m²	Tipas	Komercinės patalpos
Aukštas	K a.		
Plotas	59,90 m²	Etapas	1

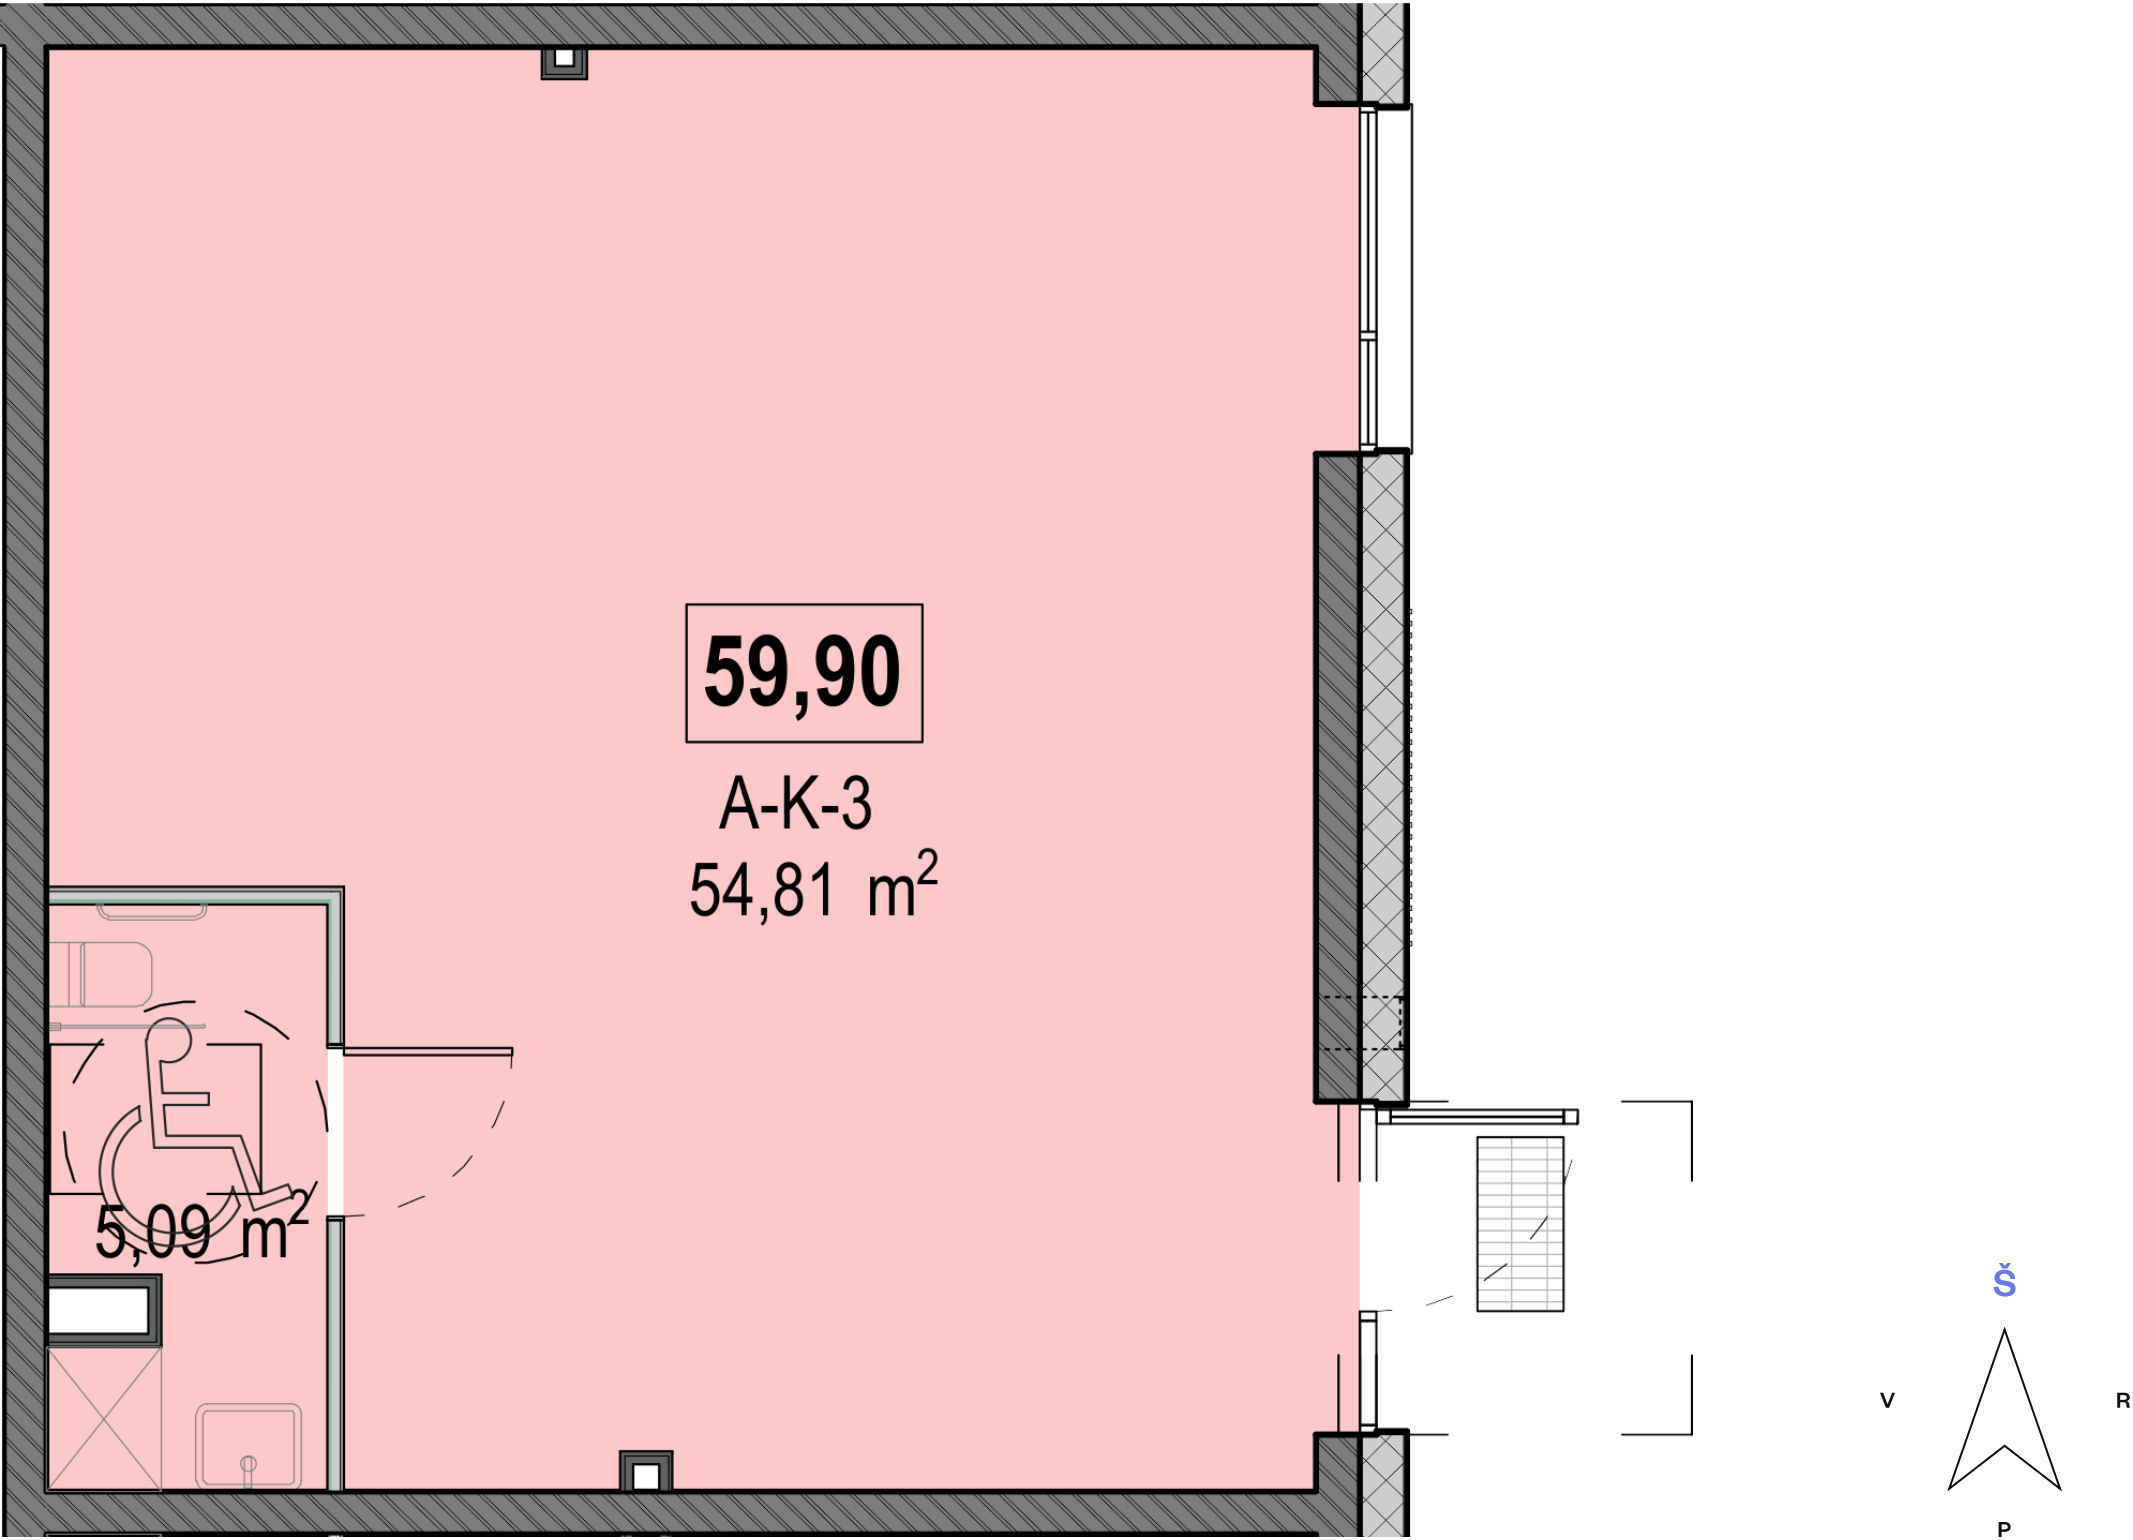

Kontaktai

+370 660 29105 pardavimai@realco.lt