
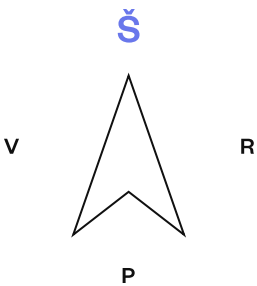


A-K-6

193 200 €

Kvadrato kaina	3 080 €/m²	Tipas	Komercinės patalpos
Aukštas	K a.		
Plotas	62,72 m²	Etapas	1

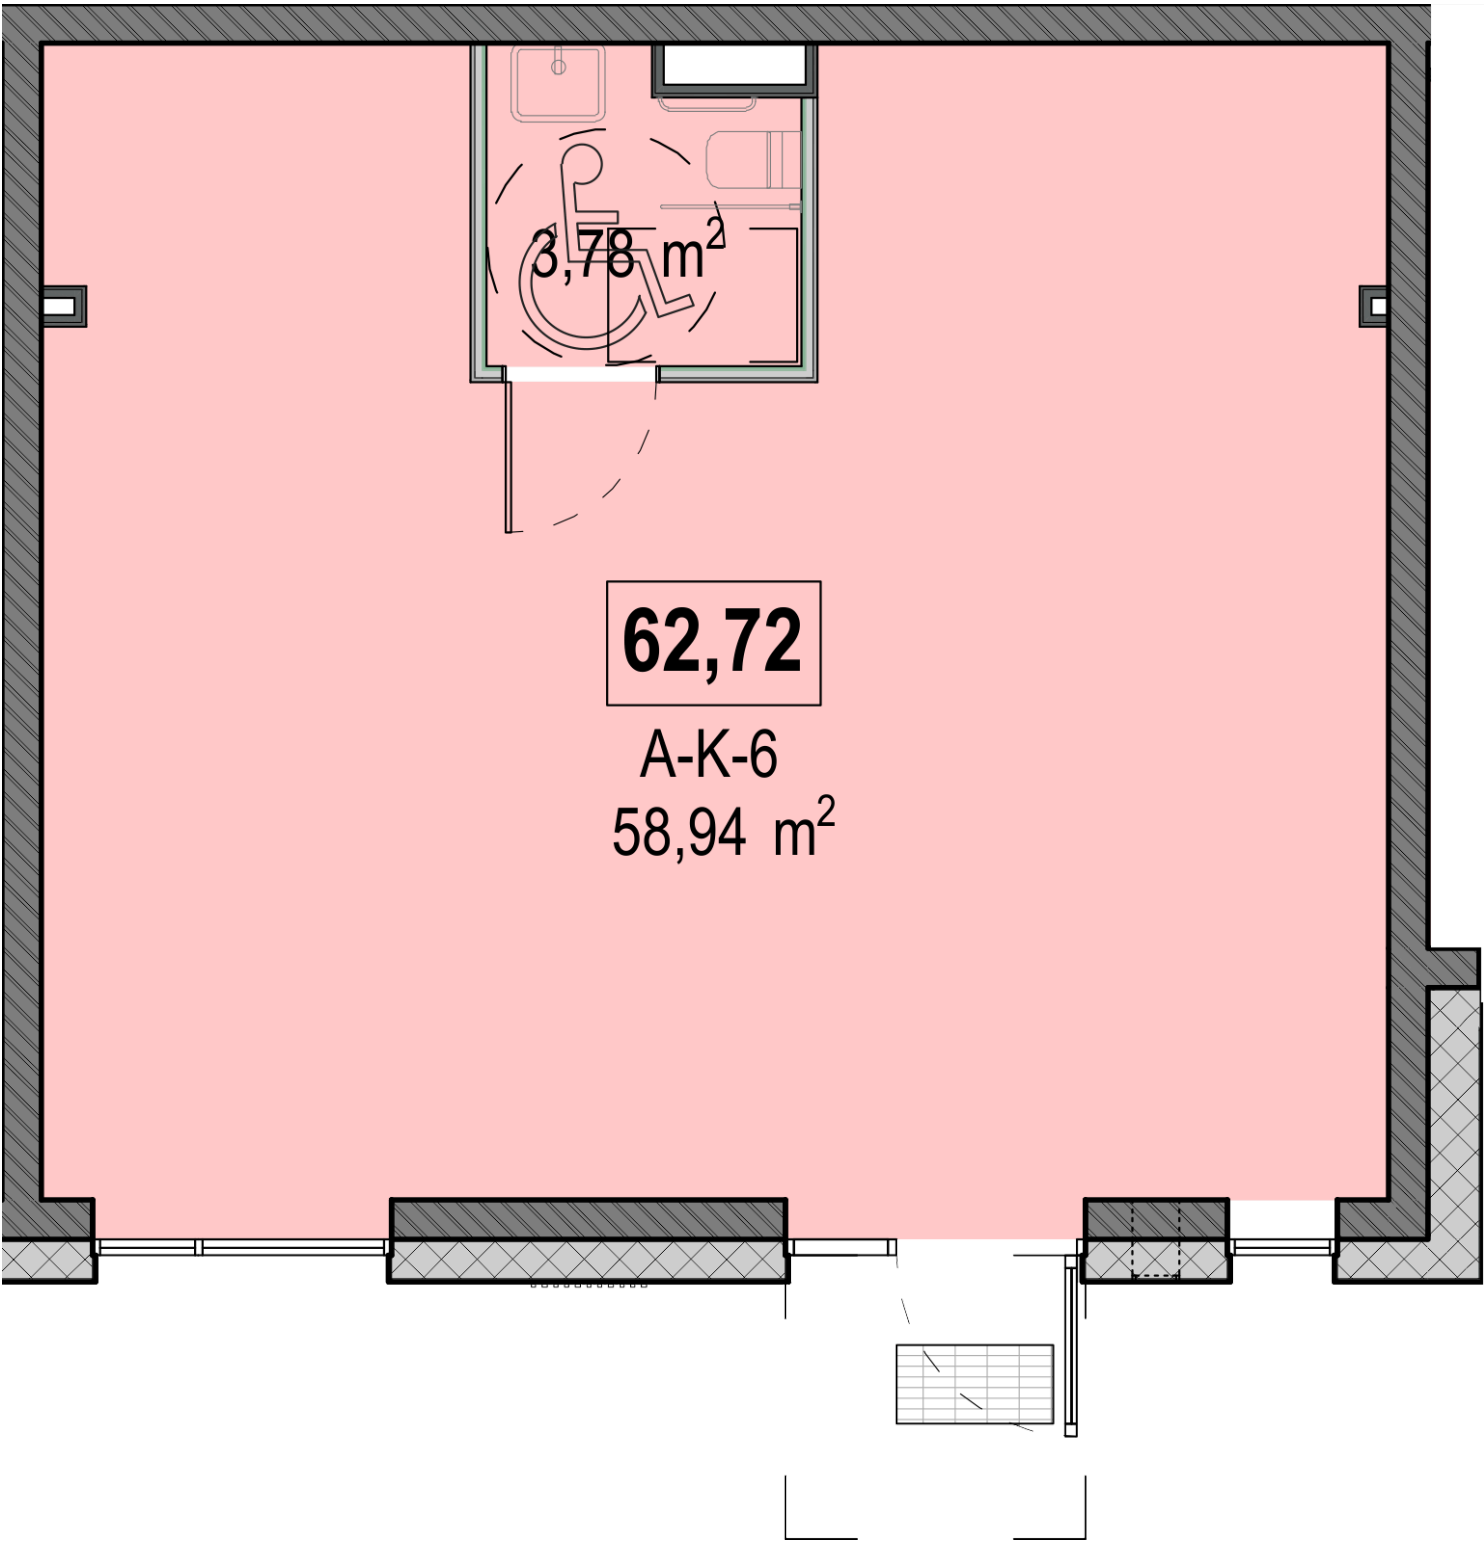

Kontaktai

+370 660 29105 pardavimai@realco.lt