
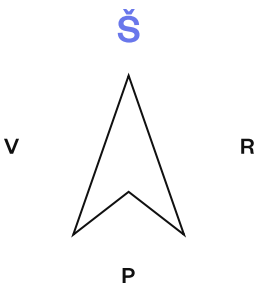


B-1-14

148 900 €

Kvadrato kaina	3 561 €/m²	Terasos plotas	8,85 m²
Aukštas	1 a.	Tipas	Butas
Kambarių sk.	2 kamb.	Etapas	1
Plotas	41,81 m²	Langai	orientuoti į
Kryptis	Vakarai	Savybės	kiemą, Su terasa

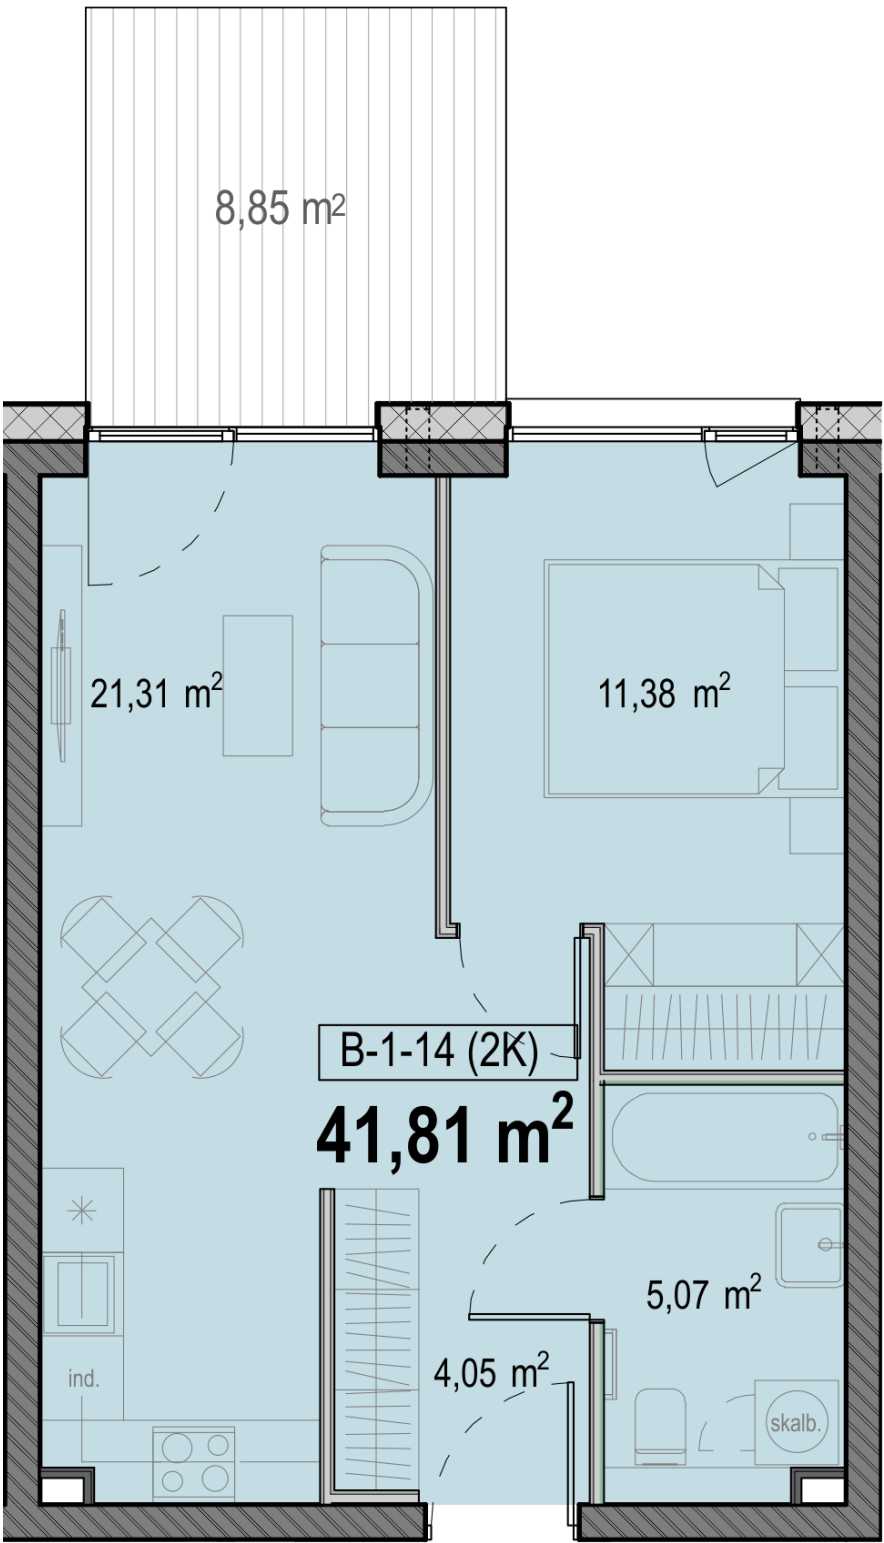

Kontaktai

+370 660 29105 pardavimai@realco.lt