
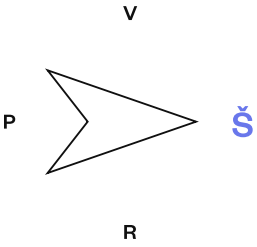
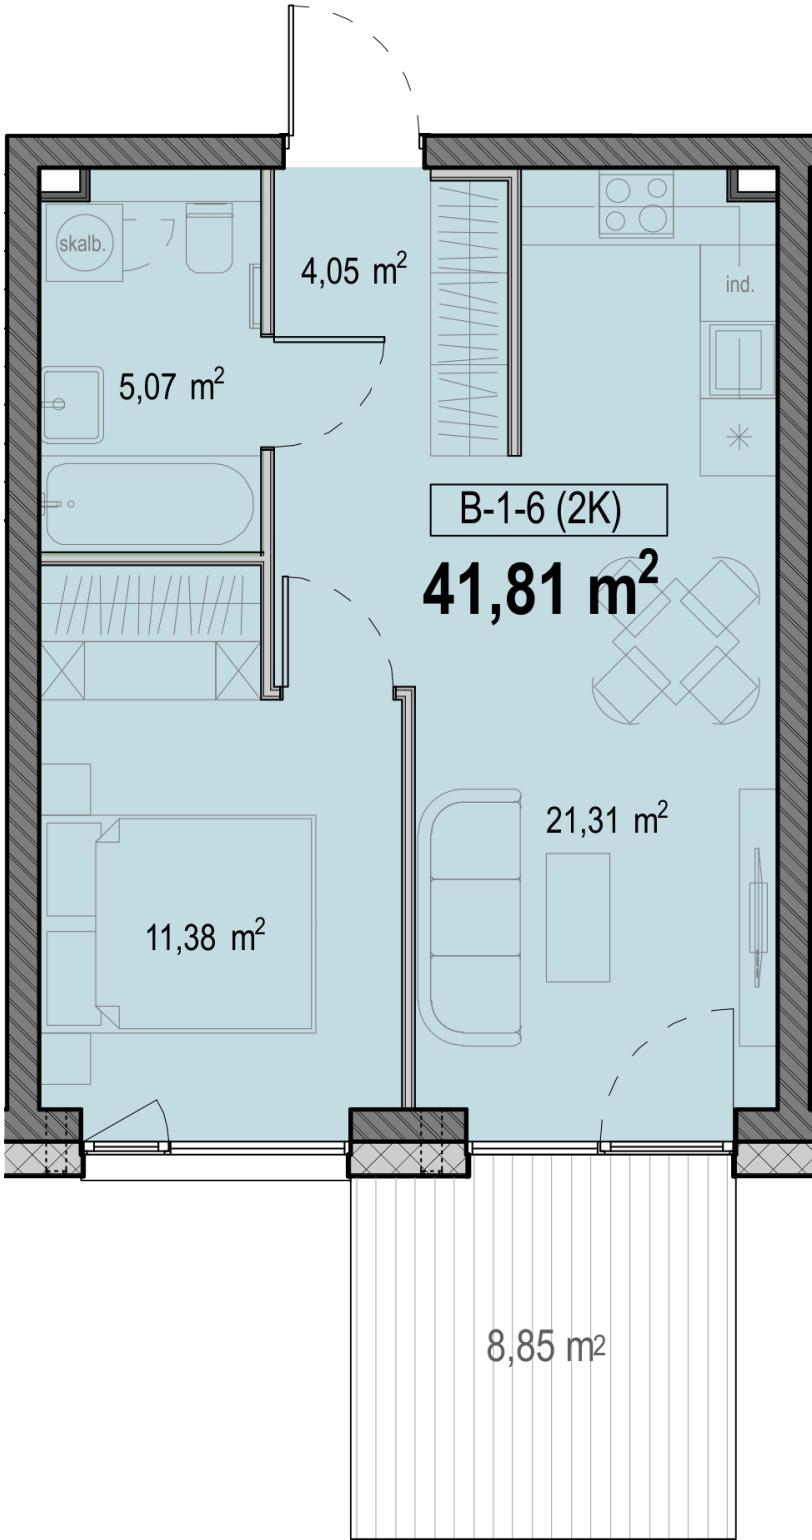


B-1-6

~~146 500 €~~
140 600 €

Kvadrato kaina	3 363 €/m²	Terasos plotas	8,85 m²
Aukštas	1 a.	Tipas	Butas
Kambarių sk.	2 kamb.	Etapas	1
Plotas	41,81 m²	Langai	orientuoti į
Kryptis	Rytai	Savybės	kiemą, Su terasa

Vieta aukšte

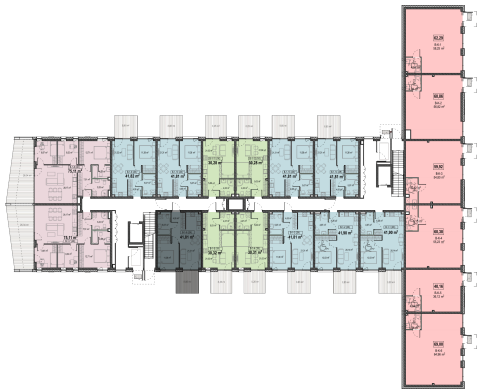

Kontaktai

+370 660 29105 pardavimai@realco.lt