


B-1-7

265 900 €

Kvadrato kaina	3 540 €/m²	Terasos plotas	26,34 m²
Aukštas	1 a.	Tipas	Butas
Kambarių sk.	4 kamb.	Etapas	1
Plotas	75,11 m²	Langai	orientuoti į
Kryptis	Pietūs - Rytai	Savybės	kiemą, Su terasa

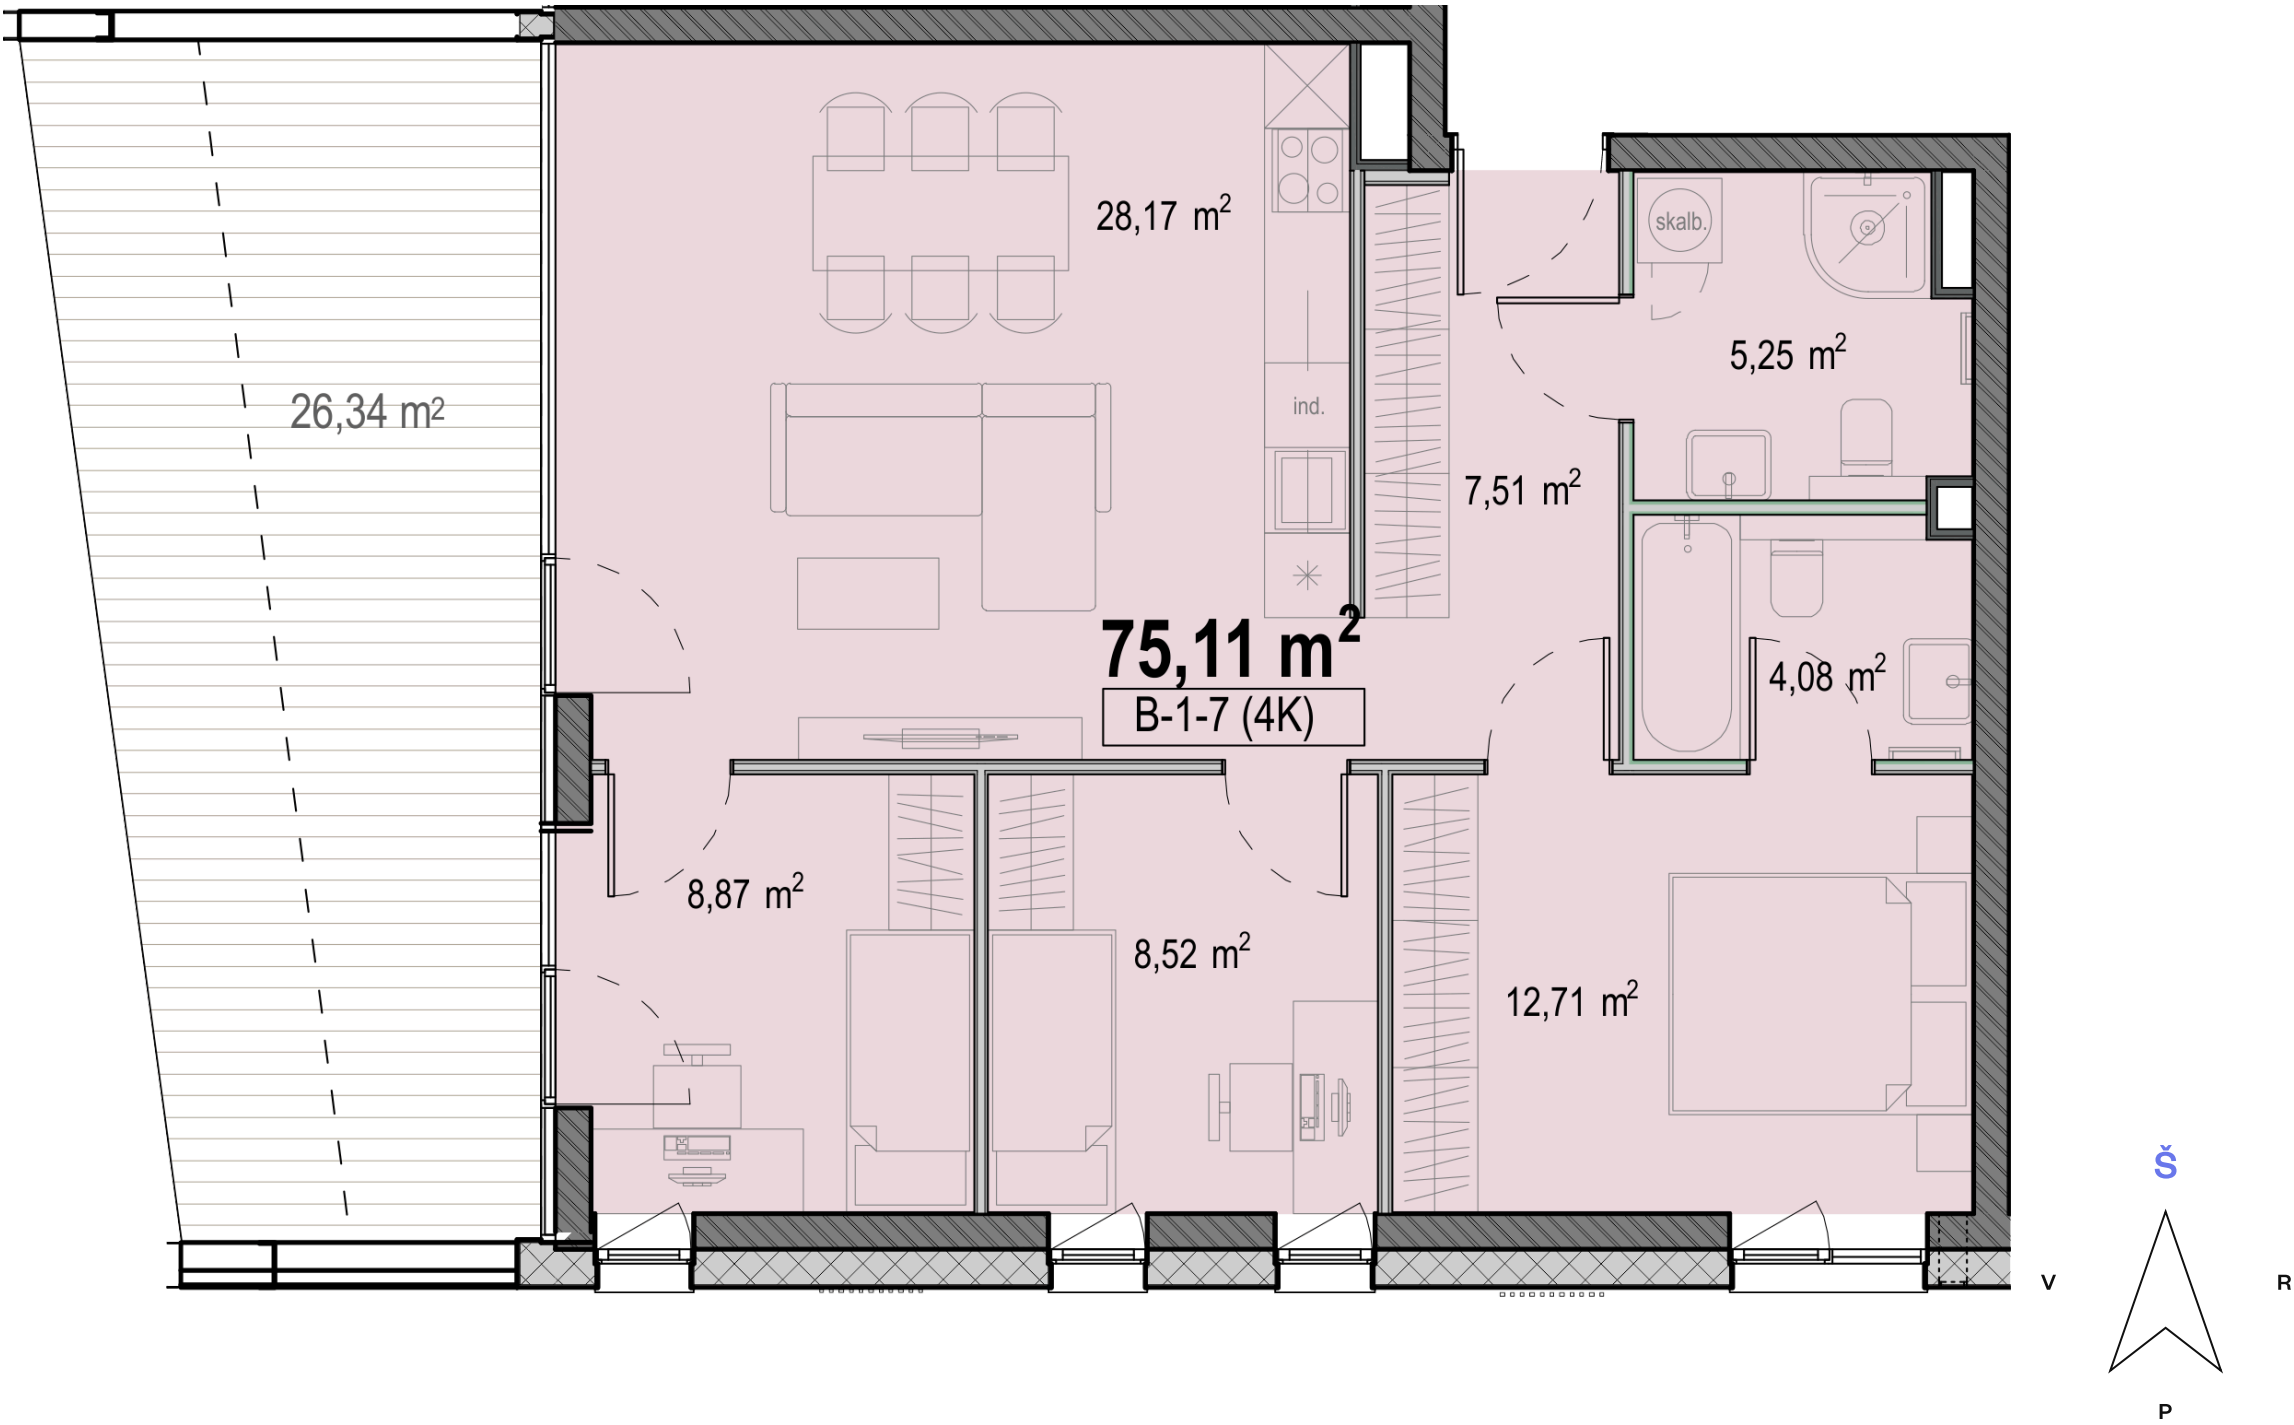

Kontaktai

+370 660 29105 pardavimai@realco.lt