
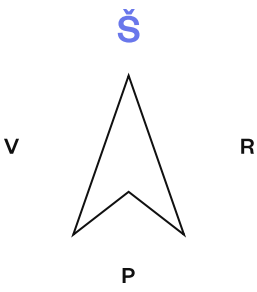


B-4-1

193 200 €

Kvadrato kaina	3 439 €/m²	Balkono plotas	5,03 m²
Aukštas	4 a.	Tipas	Butas
Kambarių sk.	3 kamb.	Etapas	1
Plotas	56,18 m²	Langai	orientuoti į kiemą
Kryptis	Šiaurė - Vakariai	Savybės	

Vieta aukšte

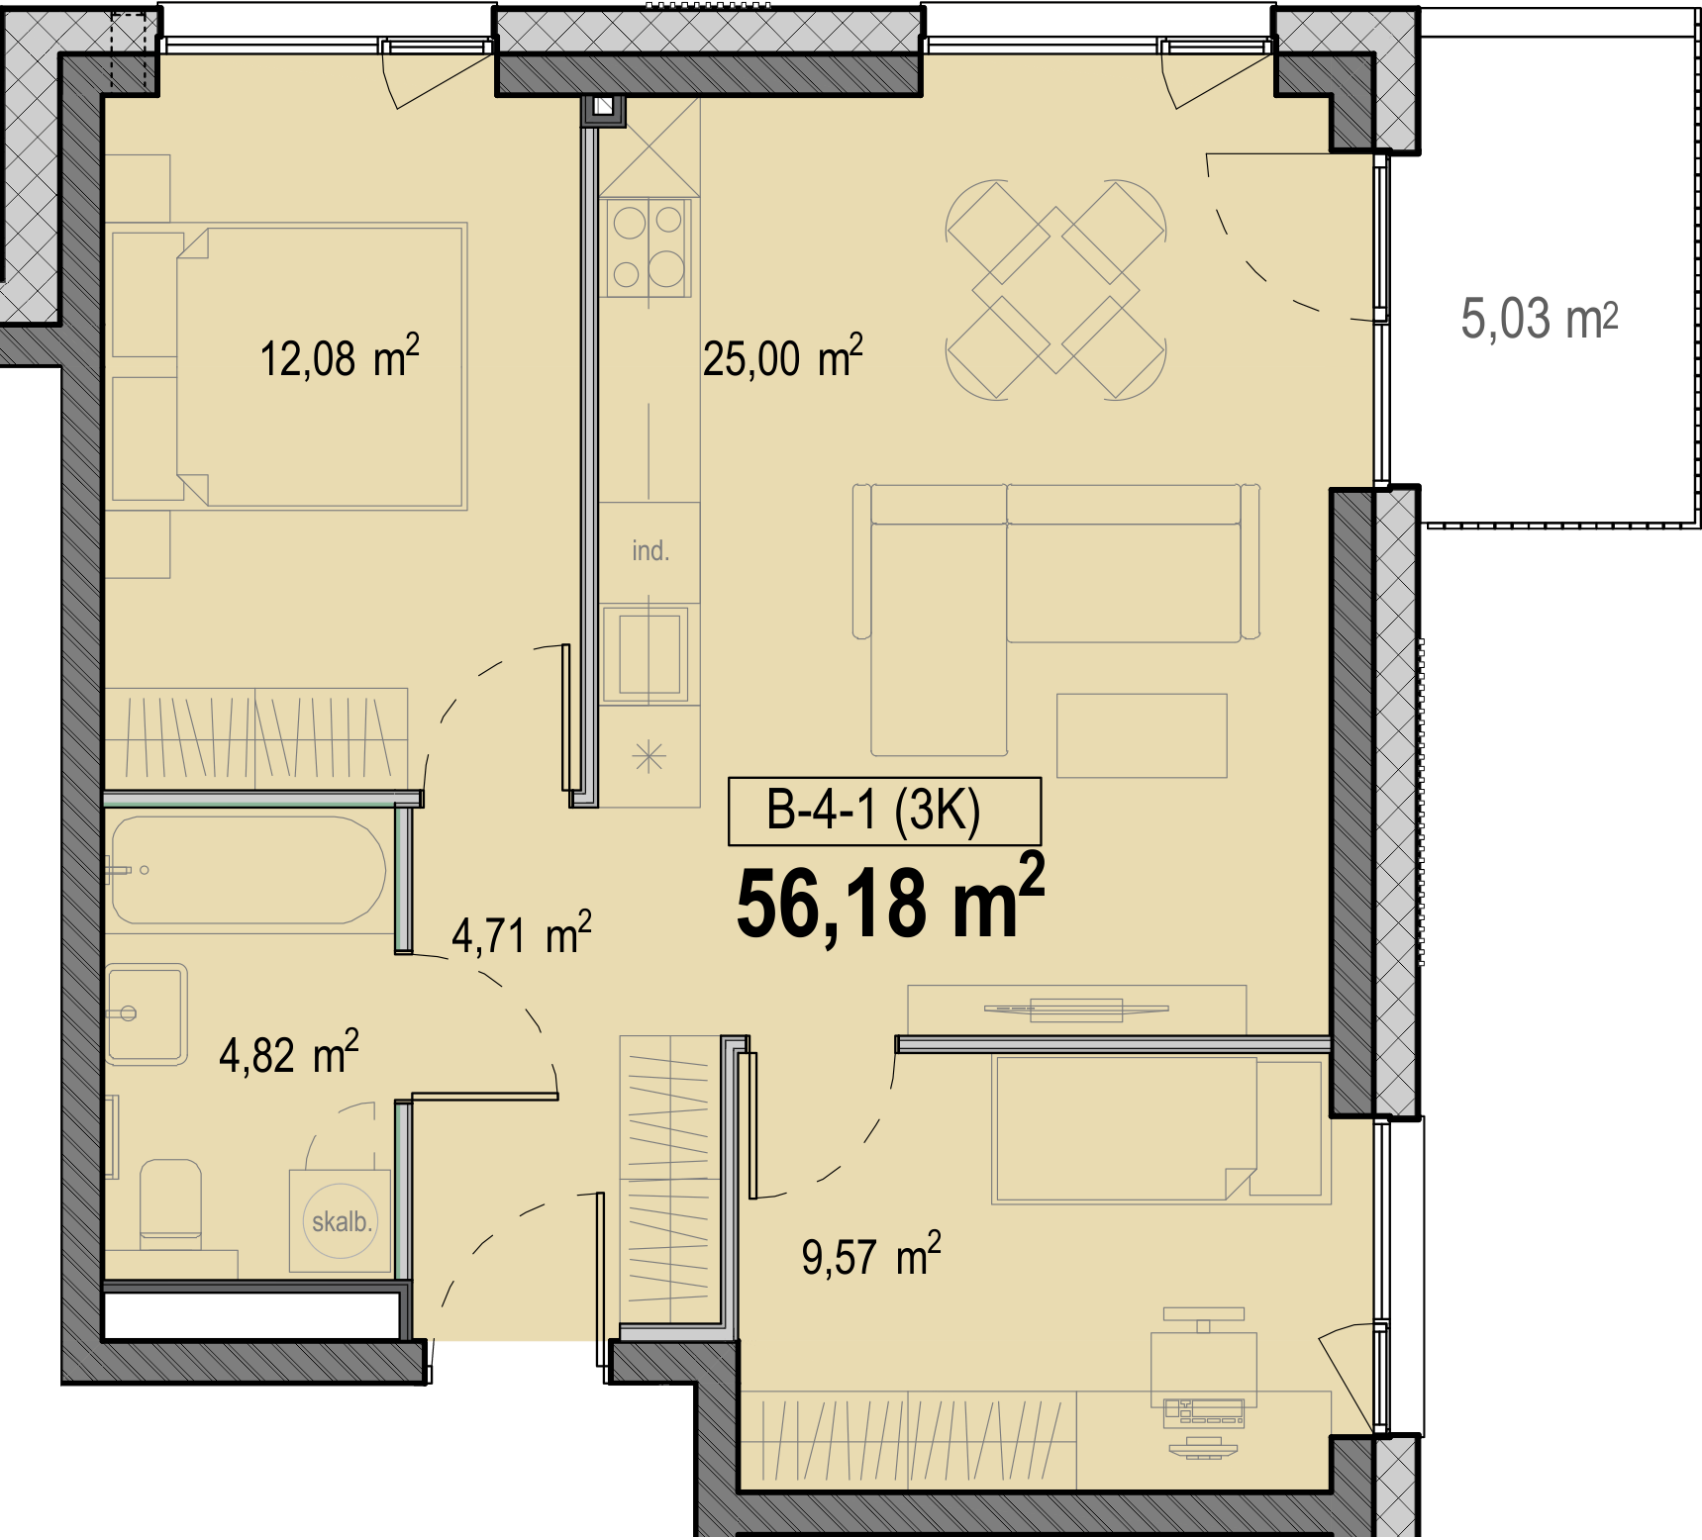

Kontaktai

+370 660 29105 pardavimai@realco.lt