
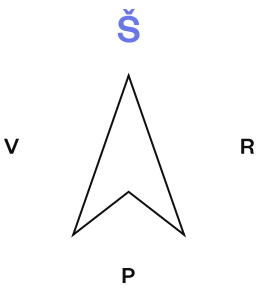


B-5-2

196 200 €

Kvadrato kaina	3 495 €/m²	Balkono plotas	5,03 m²
Aukštas	5 a.	Tipas	Butas
Kambarių sk.	3 kamb.	Etapas	1
Plotas	56,13 m²	Langai	orientuoti į kiemą
Kryptis	Šiaurė - Rytai	Savybės	

Vieta aukšte

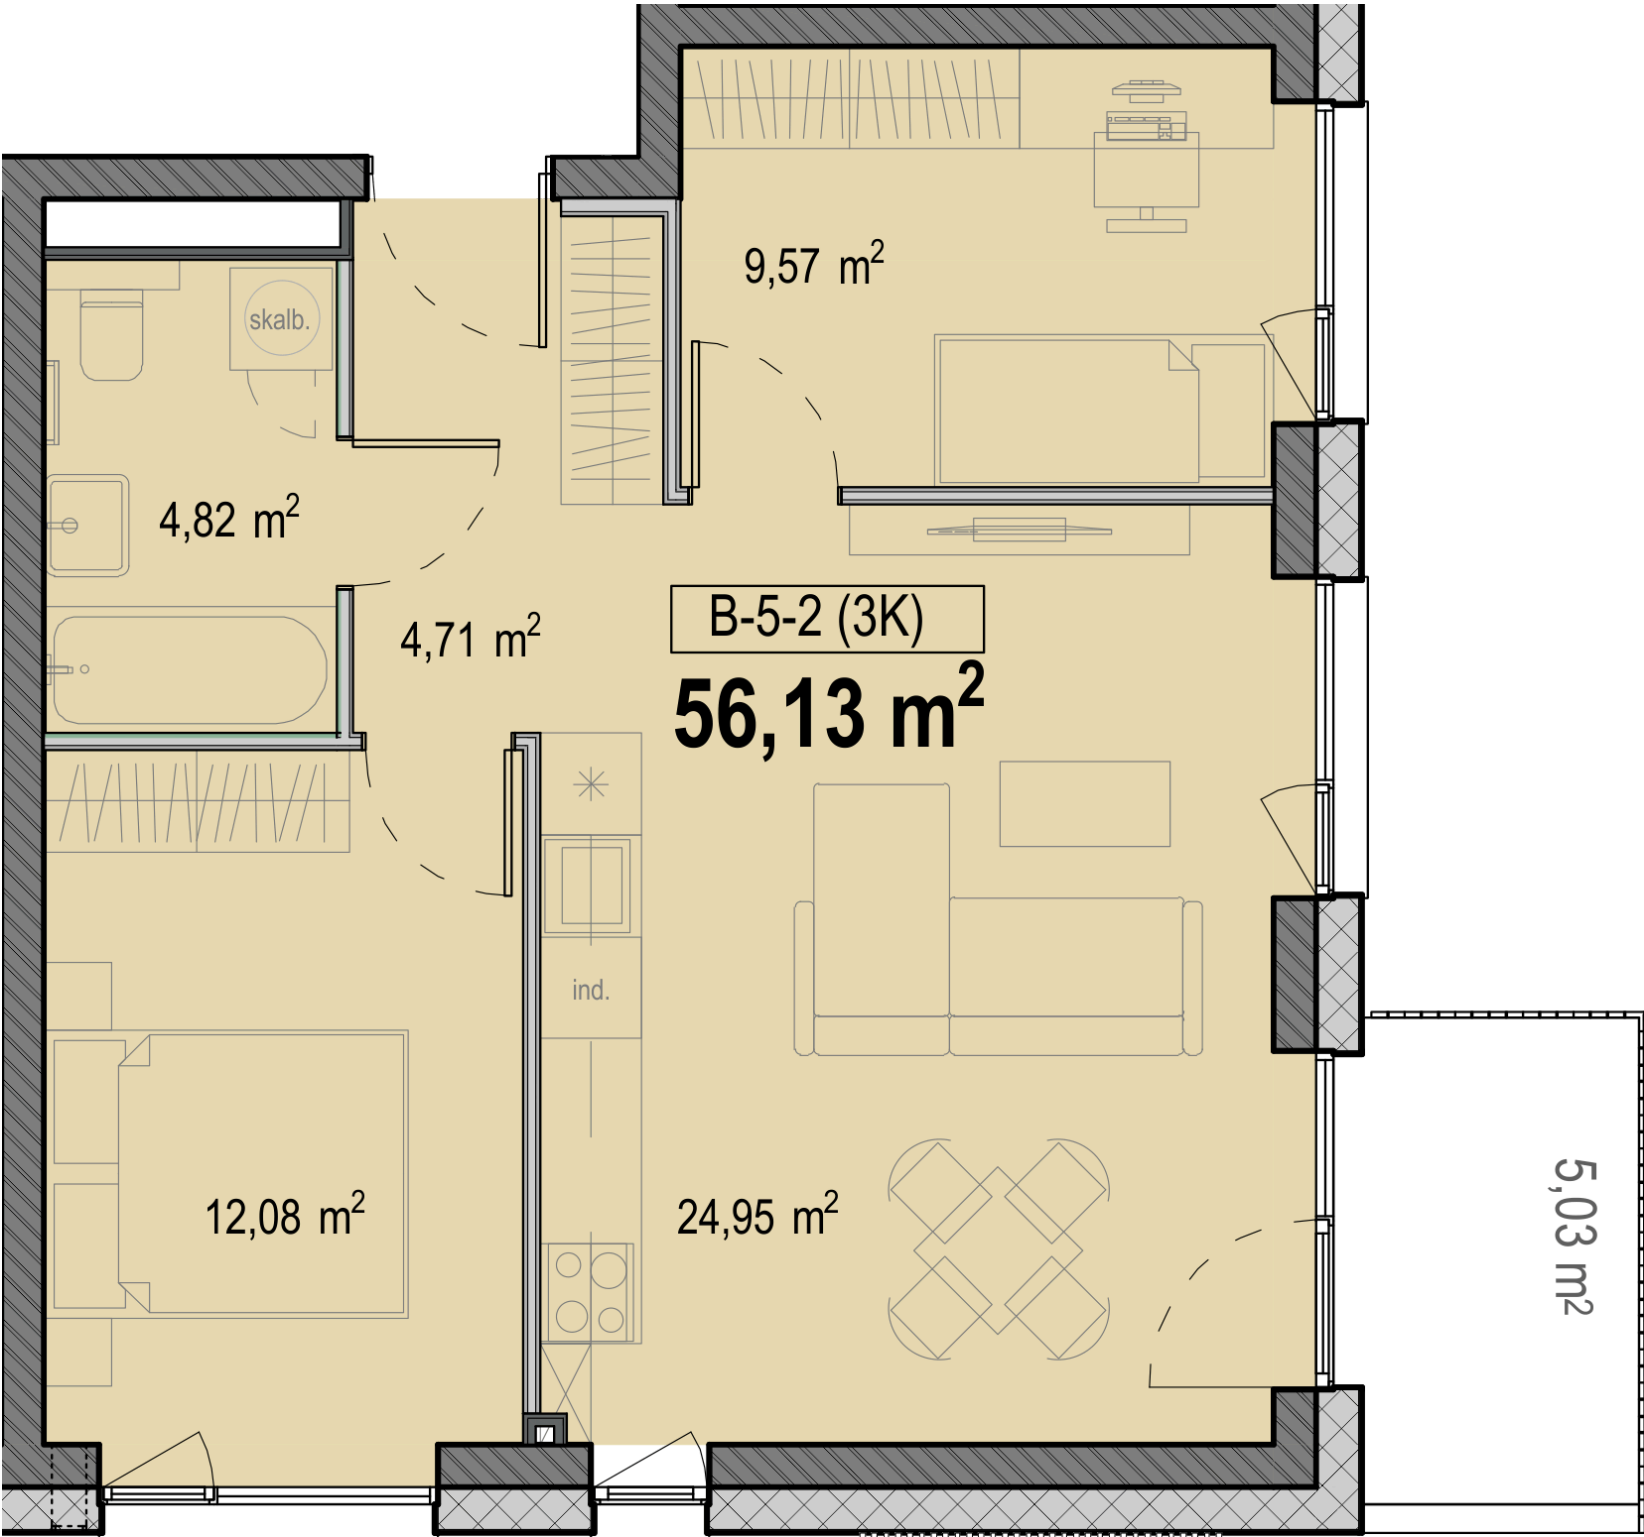

Kontaktai

+370 660 29105 pardavimai@realco.lt