
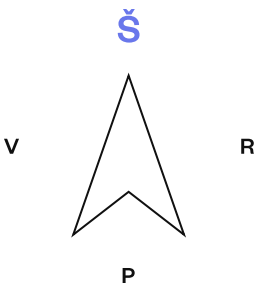


B-K-1

191 800 €

Kvadrato kaina	3 079 €/m²	Tipas	Komercinės patalpos
Aukštas	K a.	Etapas	1
Plotas	62,29 m²		

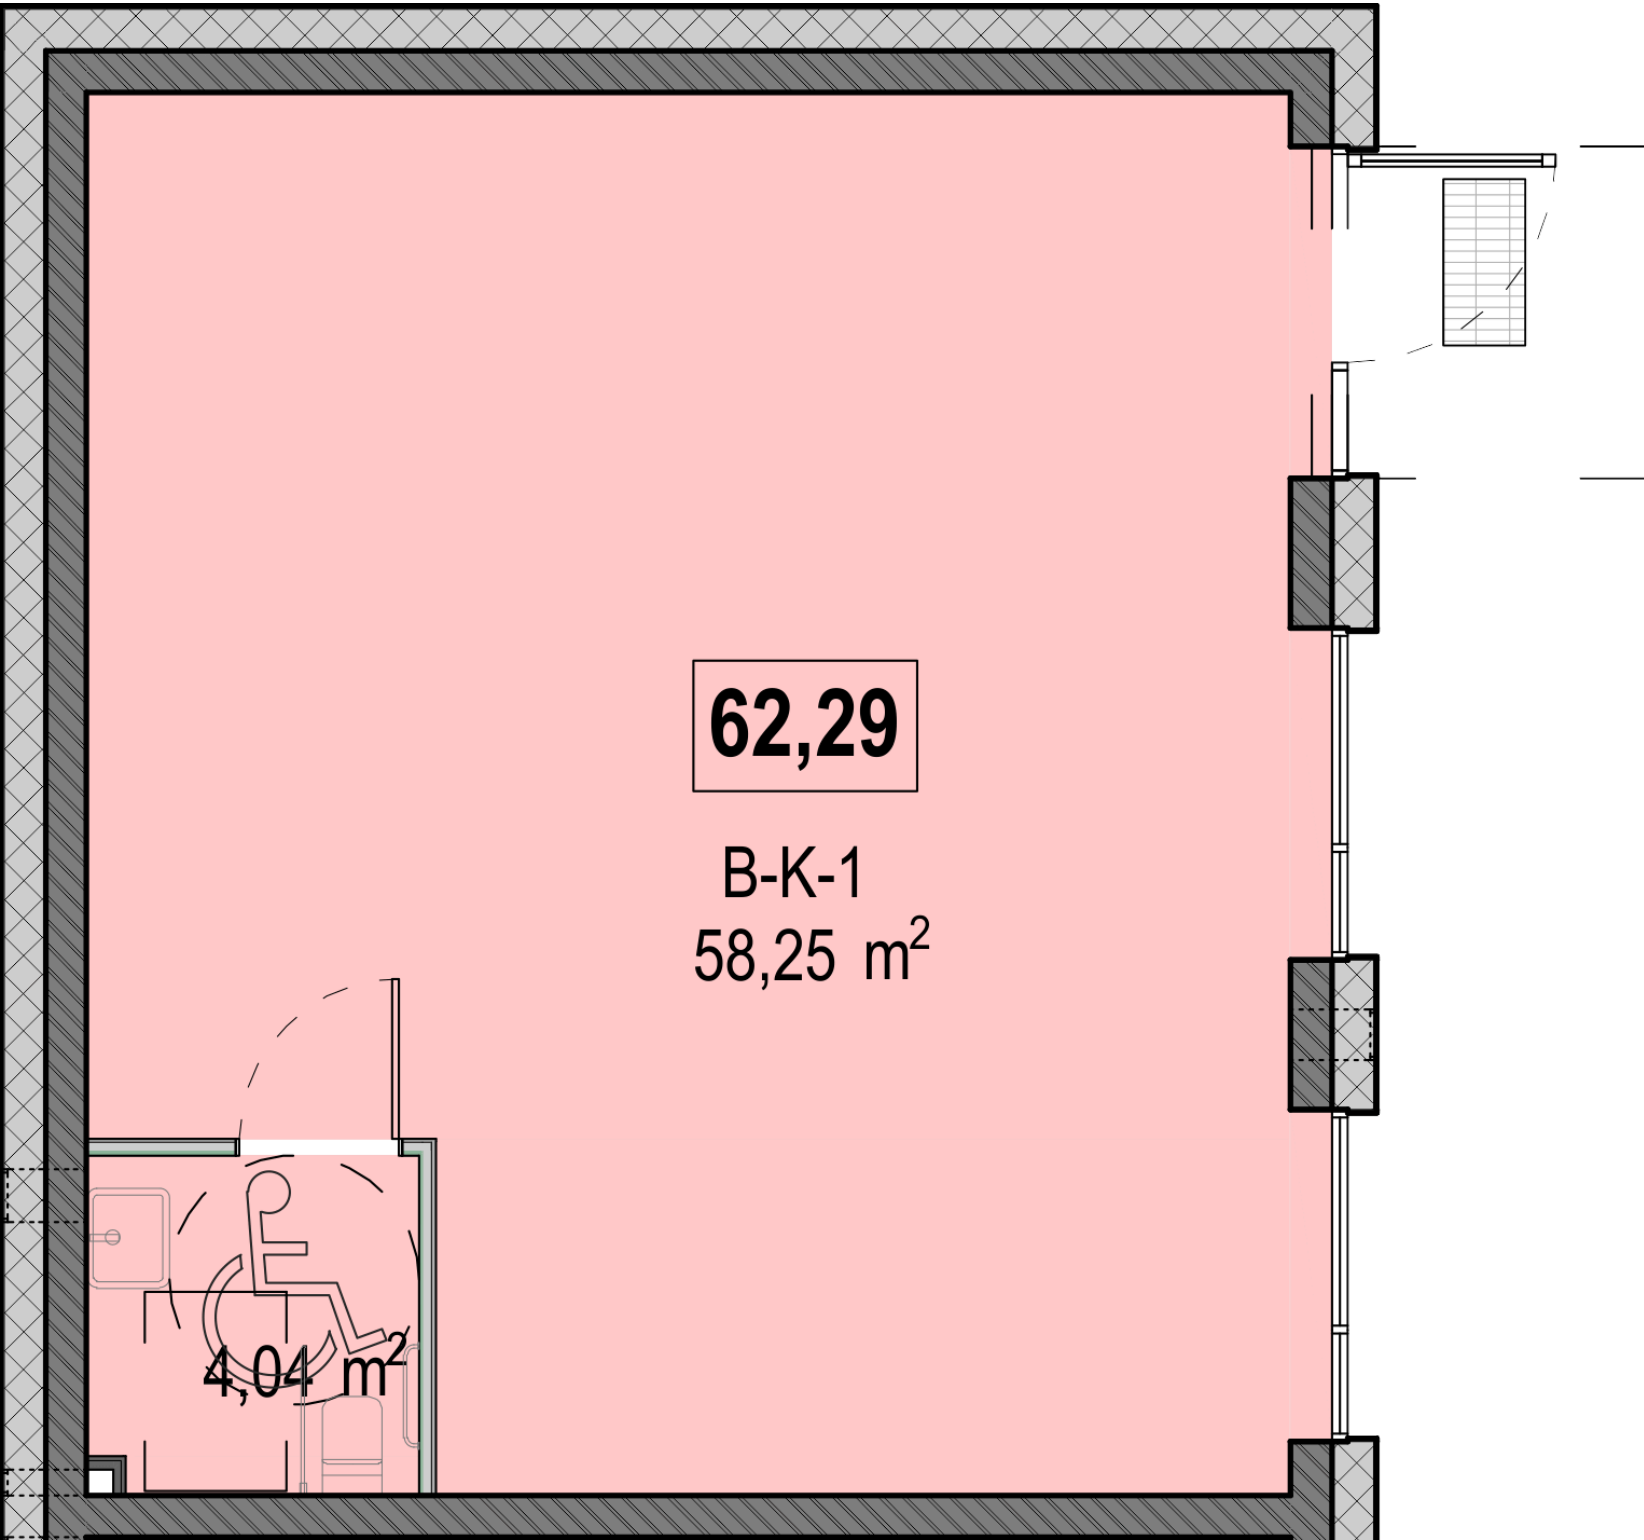

Kontaktai

+370 660 29105 pardavimai@realco.lt